



УПРАВЛЕНИЕ АРХИТЕКТУРЫ  
И ГРАДОСТРОИТЕЛЬСТВА  
Г. БЕЛГОРОДА

**ЭСКИЗНЫЙ ПРОЕКТ  
БЛАГОУСТРОЙСТВА ТЕРРИТОРИИ СКВЕРА  
ПРИЛЕГАЮЩЕГО К ЦЕНТРУ НАРОДНОГО ТВОРЧЕСТВА  
ПО АДРЕСУ УЛ. ШИРОКАЯ, 1, В Г.БЕЛГОРОДЕ**

БЕЛГОРОД 2020



## I. РАЗДЕЛ "ПРЕДПРОЕКТНЫЙ АНАЛИЗ"

- 1.1 СИТУАЦИОННАЯ СХЕМА
- 1.2 ФОТОФИКСАЦИЯ СУЩЕСТВУЮЩЕГО СОСТОЯНИЯ
- 1.3 АНАЛИЗ СУЩЕСТВУЮЩЕЙ ЗАСТРОЙКИ С ОТРАЖЕНИЕМ ПЕШЕХОДНОЙ СЕТИ
- 1.4 АНАЛИЗ ТРАНСПОРТНО-ПЕШЕХОДНОЙ СЕТИ
- 1.5 АНАЛИЗ СУЩЕСТВУЮЩЕГО ОЗЕЛЕНЕНИЯ
- 1.6 ГЕНПЛАН ТЕРРИТОРИИ С НАНЕСЕНИЕМ СУЩЕСТВУЮЩИХ ИНЖЕНЕРНЫХ СЕТЕЙ, М 1:500

## II. РАЗДЕЛ "ПРОЕКТНОЕ ПРЕДЛОЖЕНИЕ"

- 2.1 ПЛАН БЛАГОУСТРОЙСТВА ТЕРРИТОРИИ В МАСШТАБЕ 1:500
- 2.2 СХЕМА ФУНКЦИОНАЛЬНОГО ЗОНИРОВАНИЯ
- 2.3 СХЕМА ТРАНСПОРТНО-ПЕШЕХОДНОЙ СЕТИ
- 2.4 СХЕМА ОЗЕЛЕНЕНИЯ
- 2.5 СХЕМА РАССТАНОВКИ МАФ
- 2.6 СХЕМА ОСВЕЩЕНИЯ
- 2.7 ЭЛЕМЕНТЫ И УЗЛЫ
- 2.8 ВИЗУАЛИЗАЦИЯ




УПРАВЛЕНИЕ АРХИТЕКТУРЫ  
И ГРАДОСТРОИТЕЛЬСТВА  
Г. БЕЛГОРОДА

# I. РАЗДЕЛ



## "ПРЕДПРОЕКТНЫЙ АНАЛИЗ"



РАЗМЕЩЕНИЕ ОБЪЕКТА

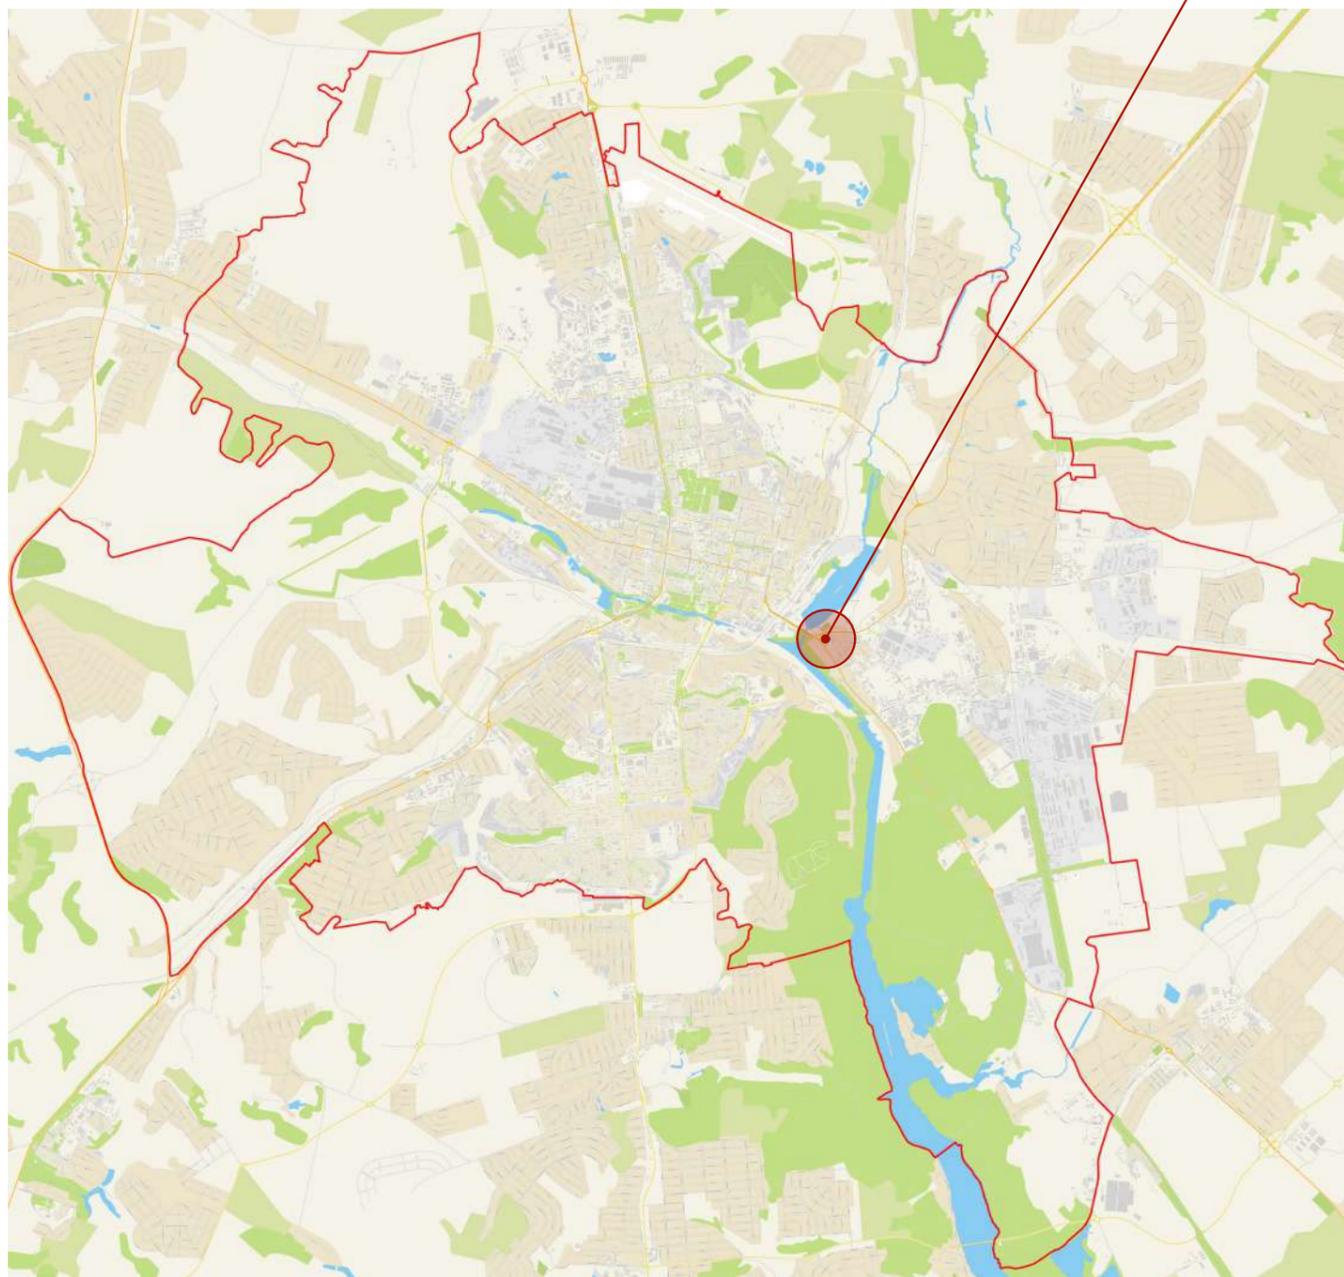




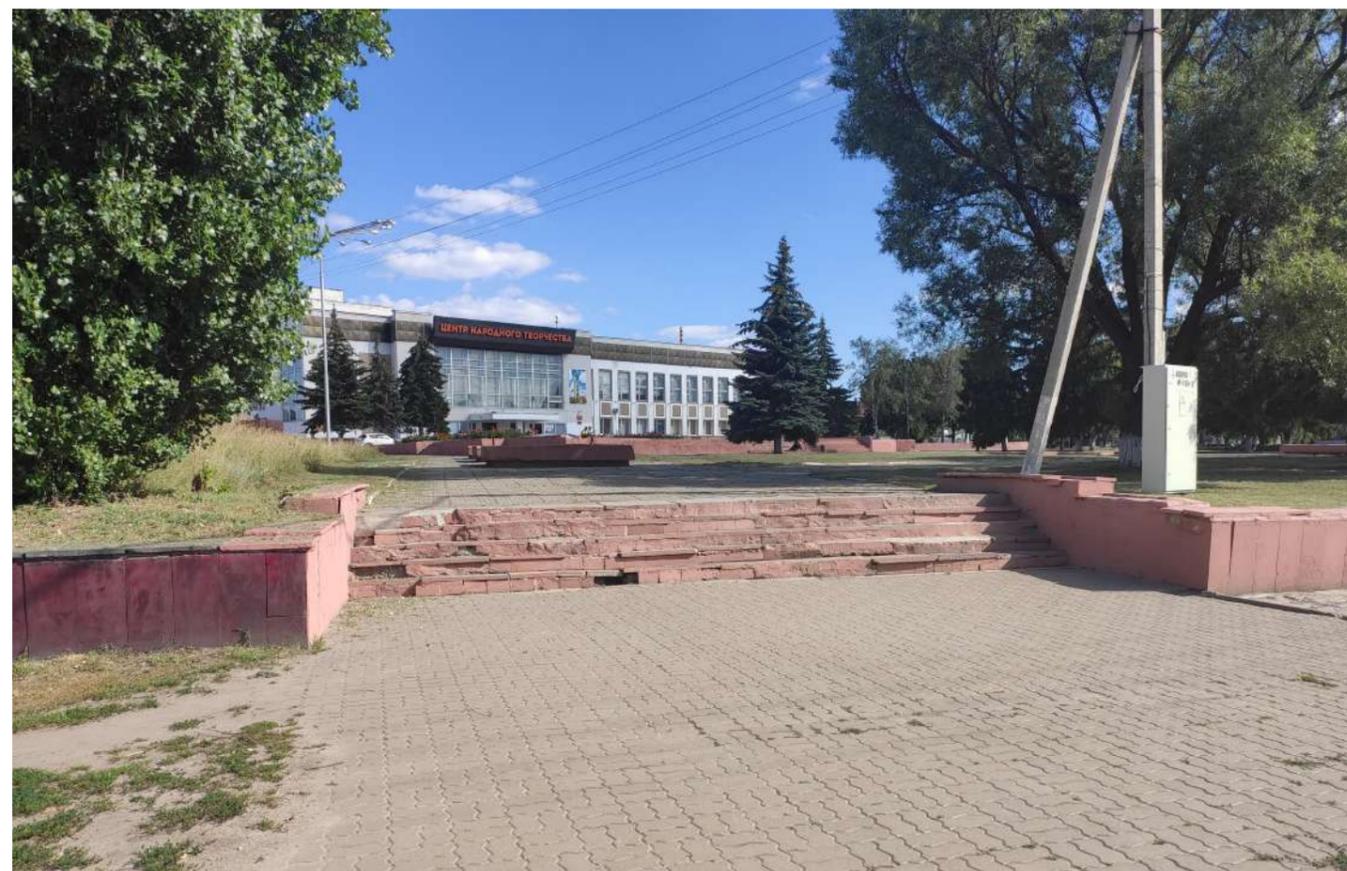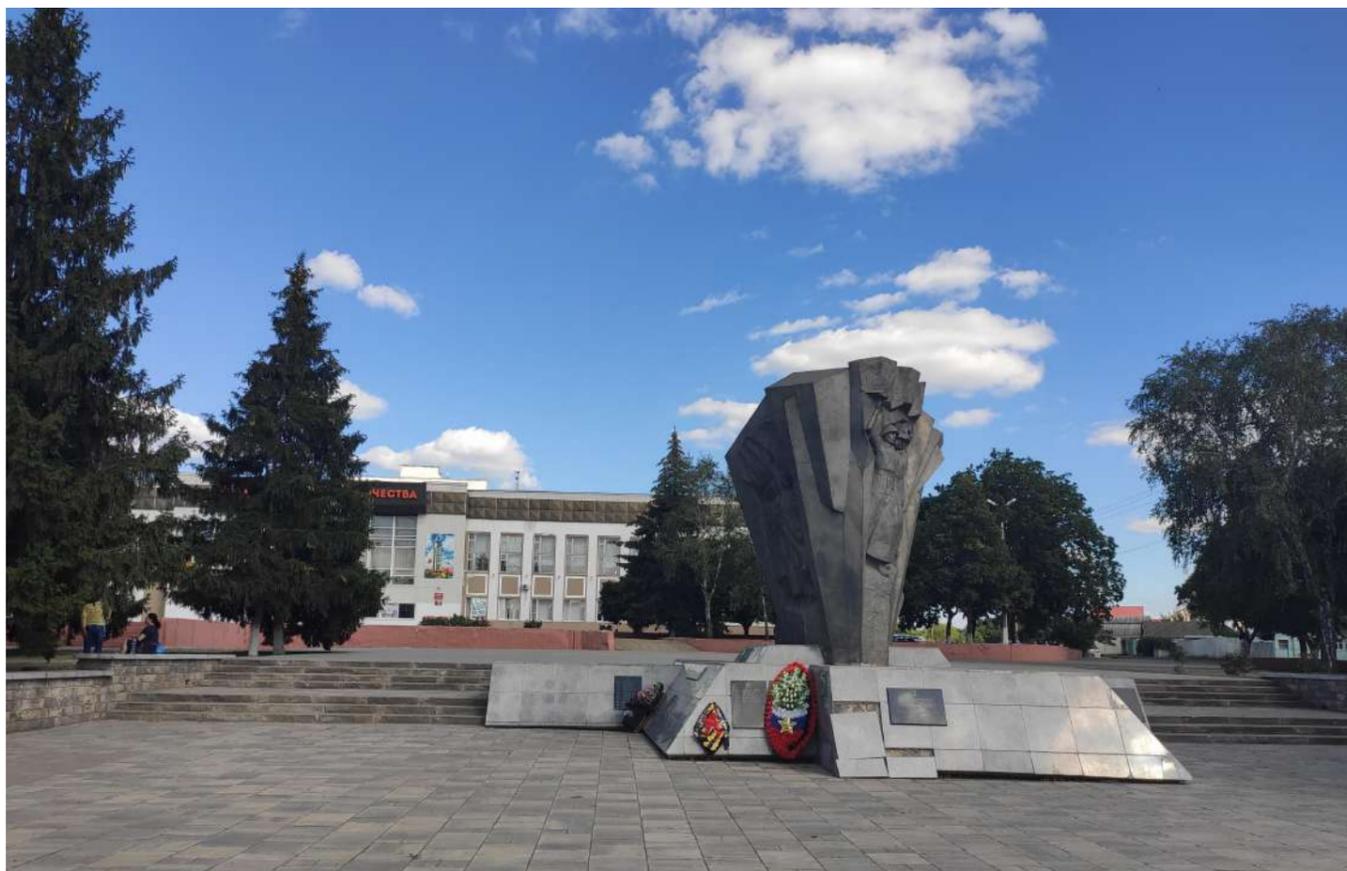



УСЛОВНЫЕ ОБОЗНАЧЕНИЯ


-  ПЕШЕХОДНАЯ ЗОНА, ТРОТУАРЫ
-  АВТОМОБИЛЬНЫЕ ПРОЕЗДЫ
-  ЭКСПЛУАТИРУЕМЫЕ ДОРОГИ И ПАРКОВКИ БЕЗ ТВЁРДОГО ПОКРЫТИЯ
-  ПЕШЕХОДНАЯ СЕТЬ
-  ТРАНСПОРТНАЯ СЕТЬ
-  ОСТАНОВКА ОБЩЕСТВЕННОГО ТРАНСПОРТА
-  ПАРКОВКА
-  ЗНАК "ЖИЛАЯ ЗОНА"

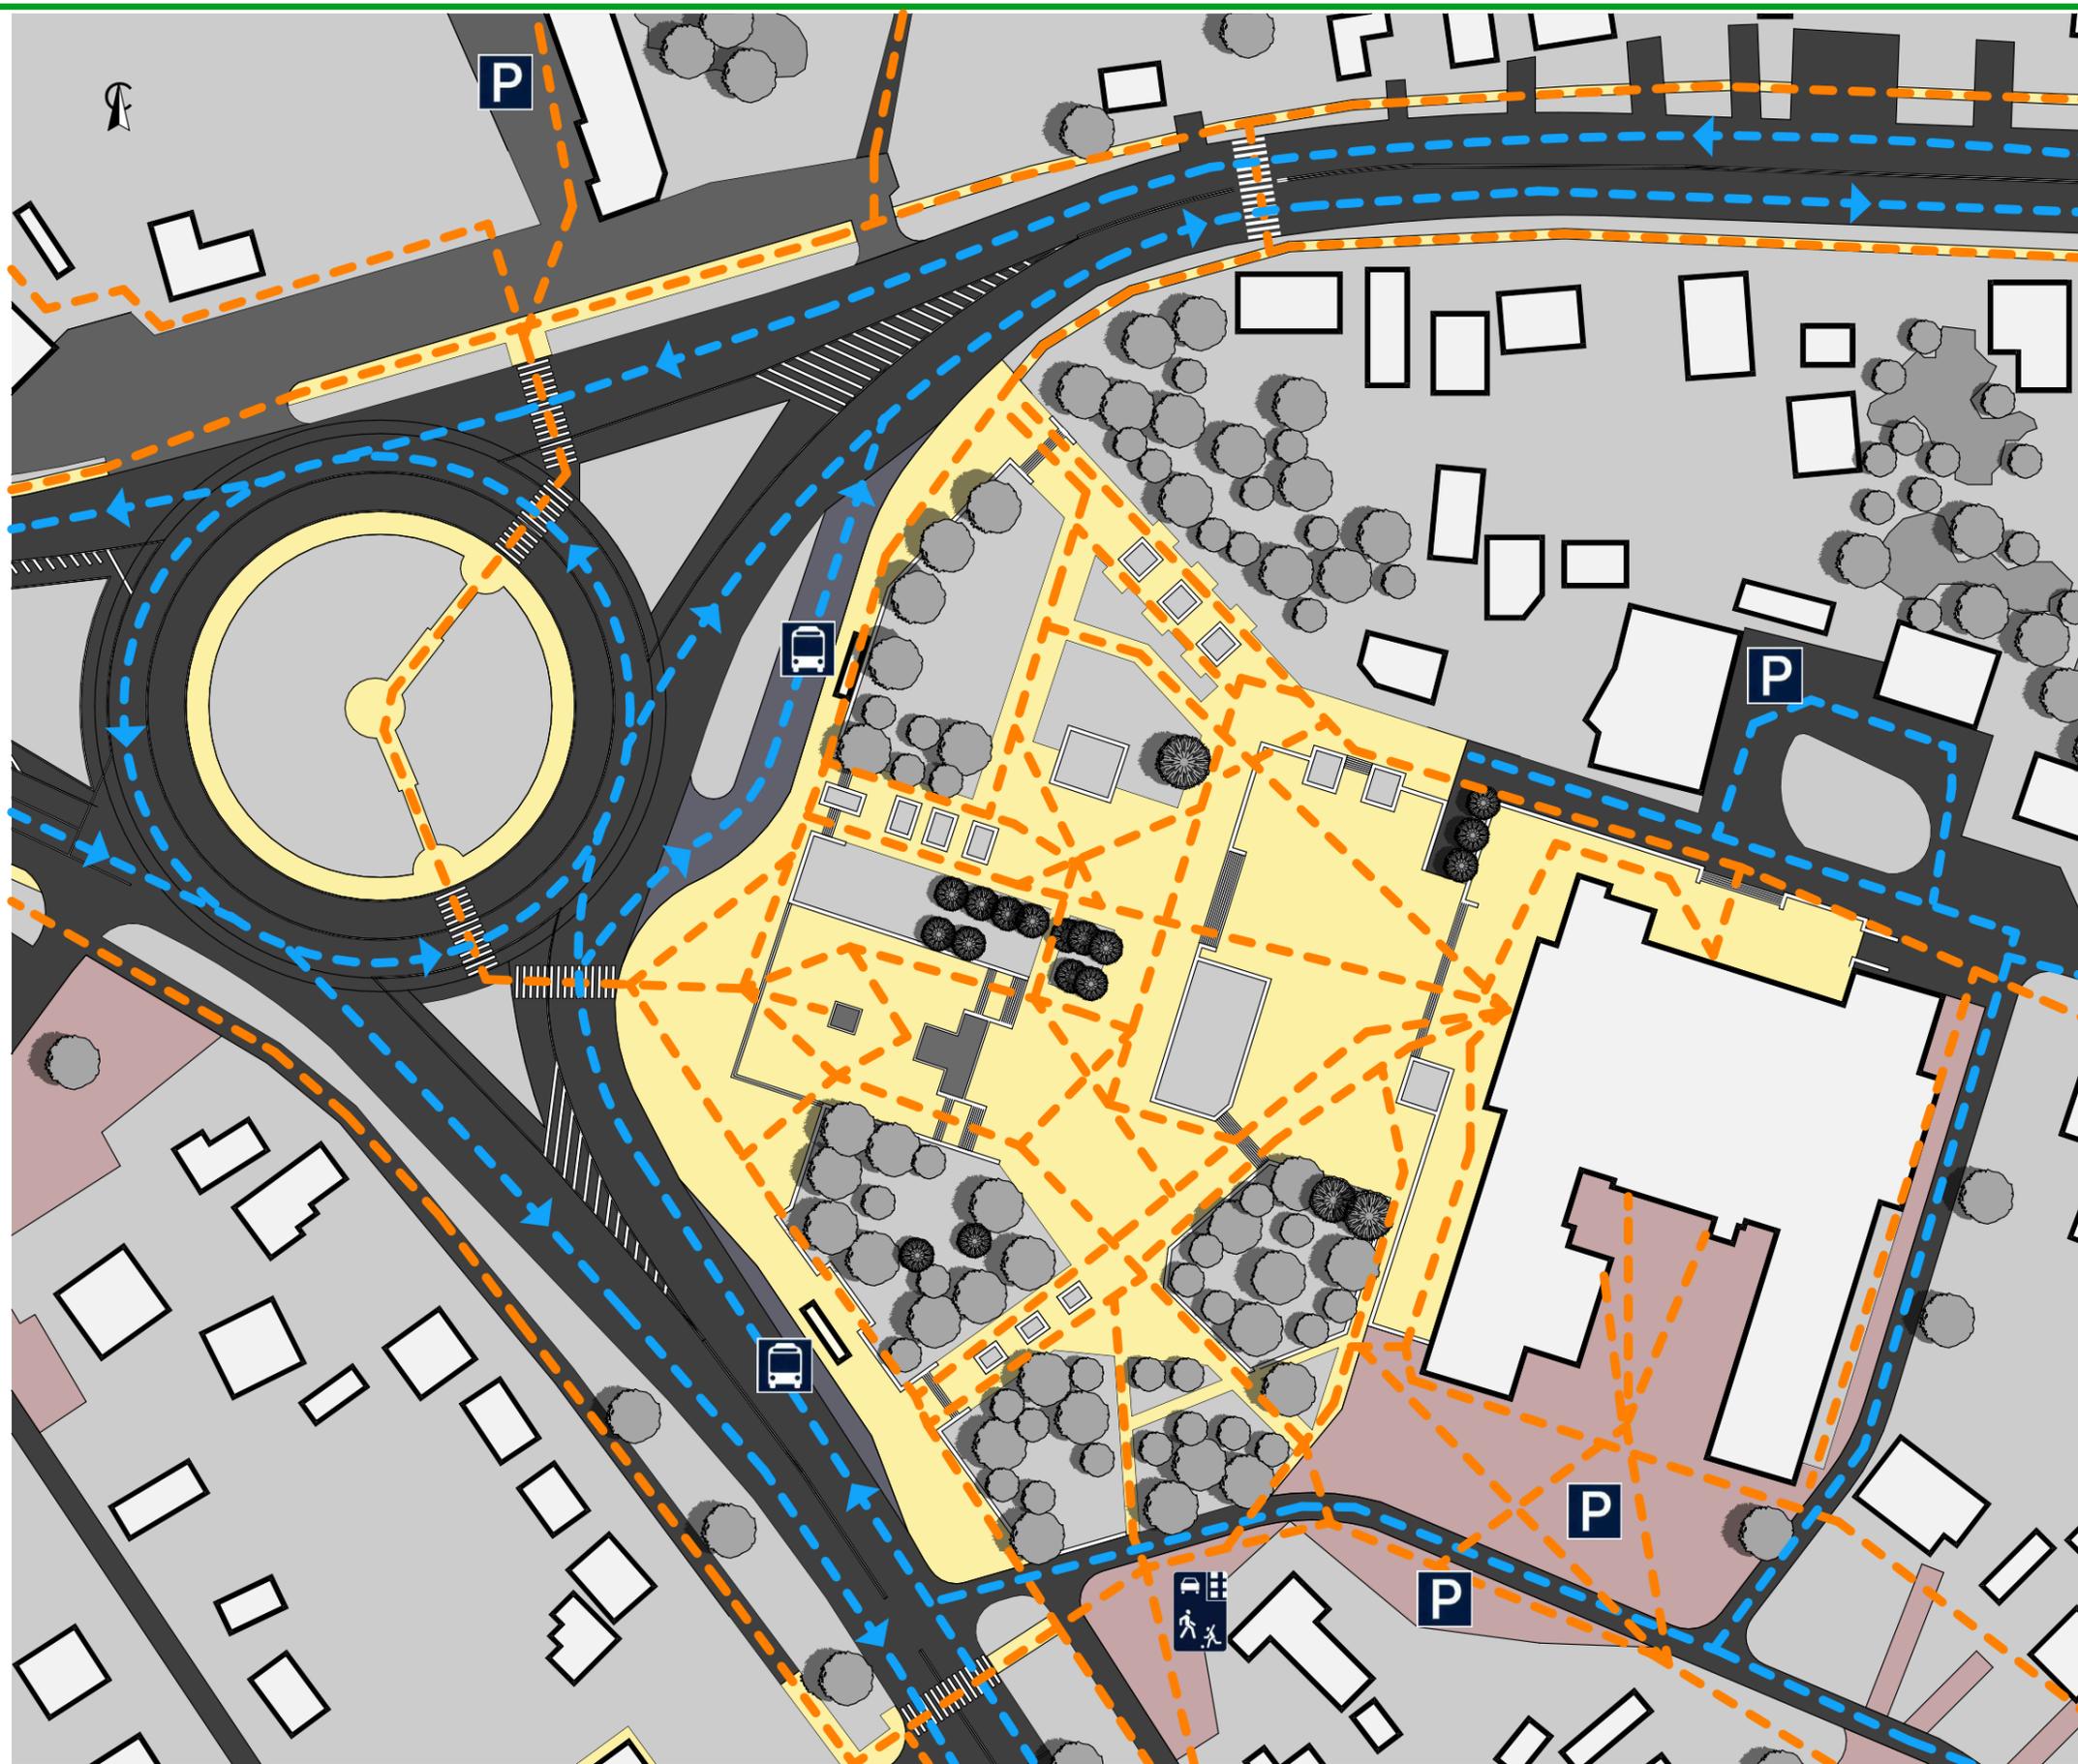



УСЛОВНЫЕ ОБОЗНАЧЕНИЯ

- МЕМОРИАЛЬНЫЙ КОМПЛЕКС
- СКУЛЬПТУРНАЯ КОМПОЗИЦИЯ
- АДМИНИСТРАТИВНЫЕ ЗДАНИЯ
- ЖИЛАЯ ЗОНА - ЗАСТРОЙКА ИЖС
- ПЕШЕХОДНАЯ ЗОНА, ТРОТУАРЫ
- АВТОМОБИЛЬНЫЕ ПРОЕЗДЫ
- ЭКСПЛУАТИРУЕМЫЕ ДОРОГИ И ПАРКОВКИ БЕЗ ТВЁРДОГО ПОКРЫТИЯ
- СТАРОЕ ГОРОДСКОЕ КЛАДБИЩЕ
- ПЕШЕХОДНАЯ СЕТЬ
- ТРАНСПОРТНАЯ СЕТЬ
- ОСТАНОВКА ОБЩЕСТВЕННОГО ТРАНСПОРТА
- ПАРКОВКА
- ЗНАК "ЖИЛАЯ ЗОНА"
- 1 ЦЕНТР НАРОДНОГО ТВОРЧЕСТВА
- 2 МЕМОРИАЛЬНЫЙ КОМПЛЕКС

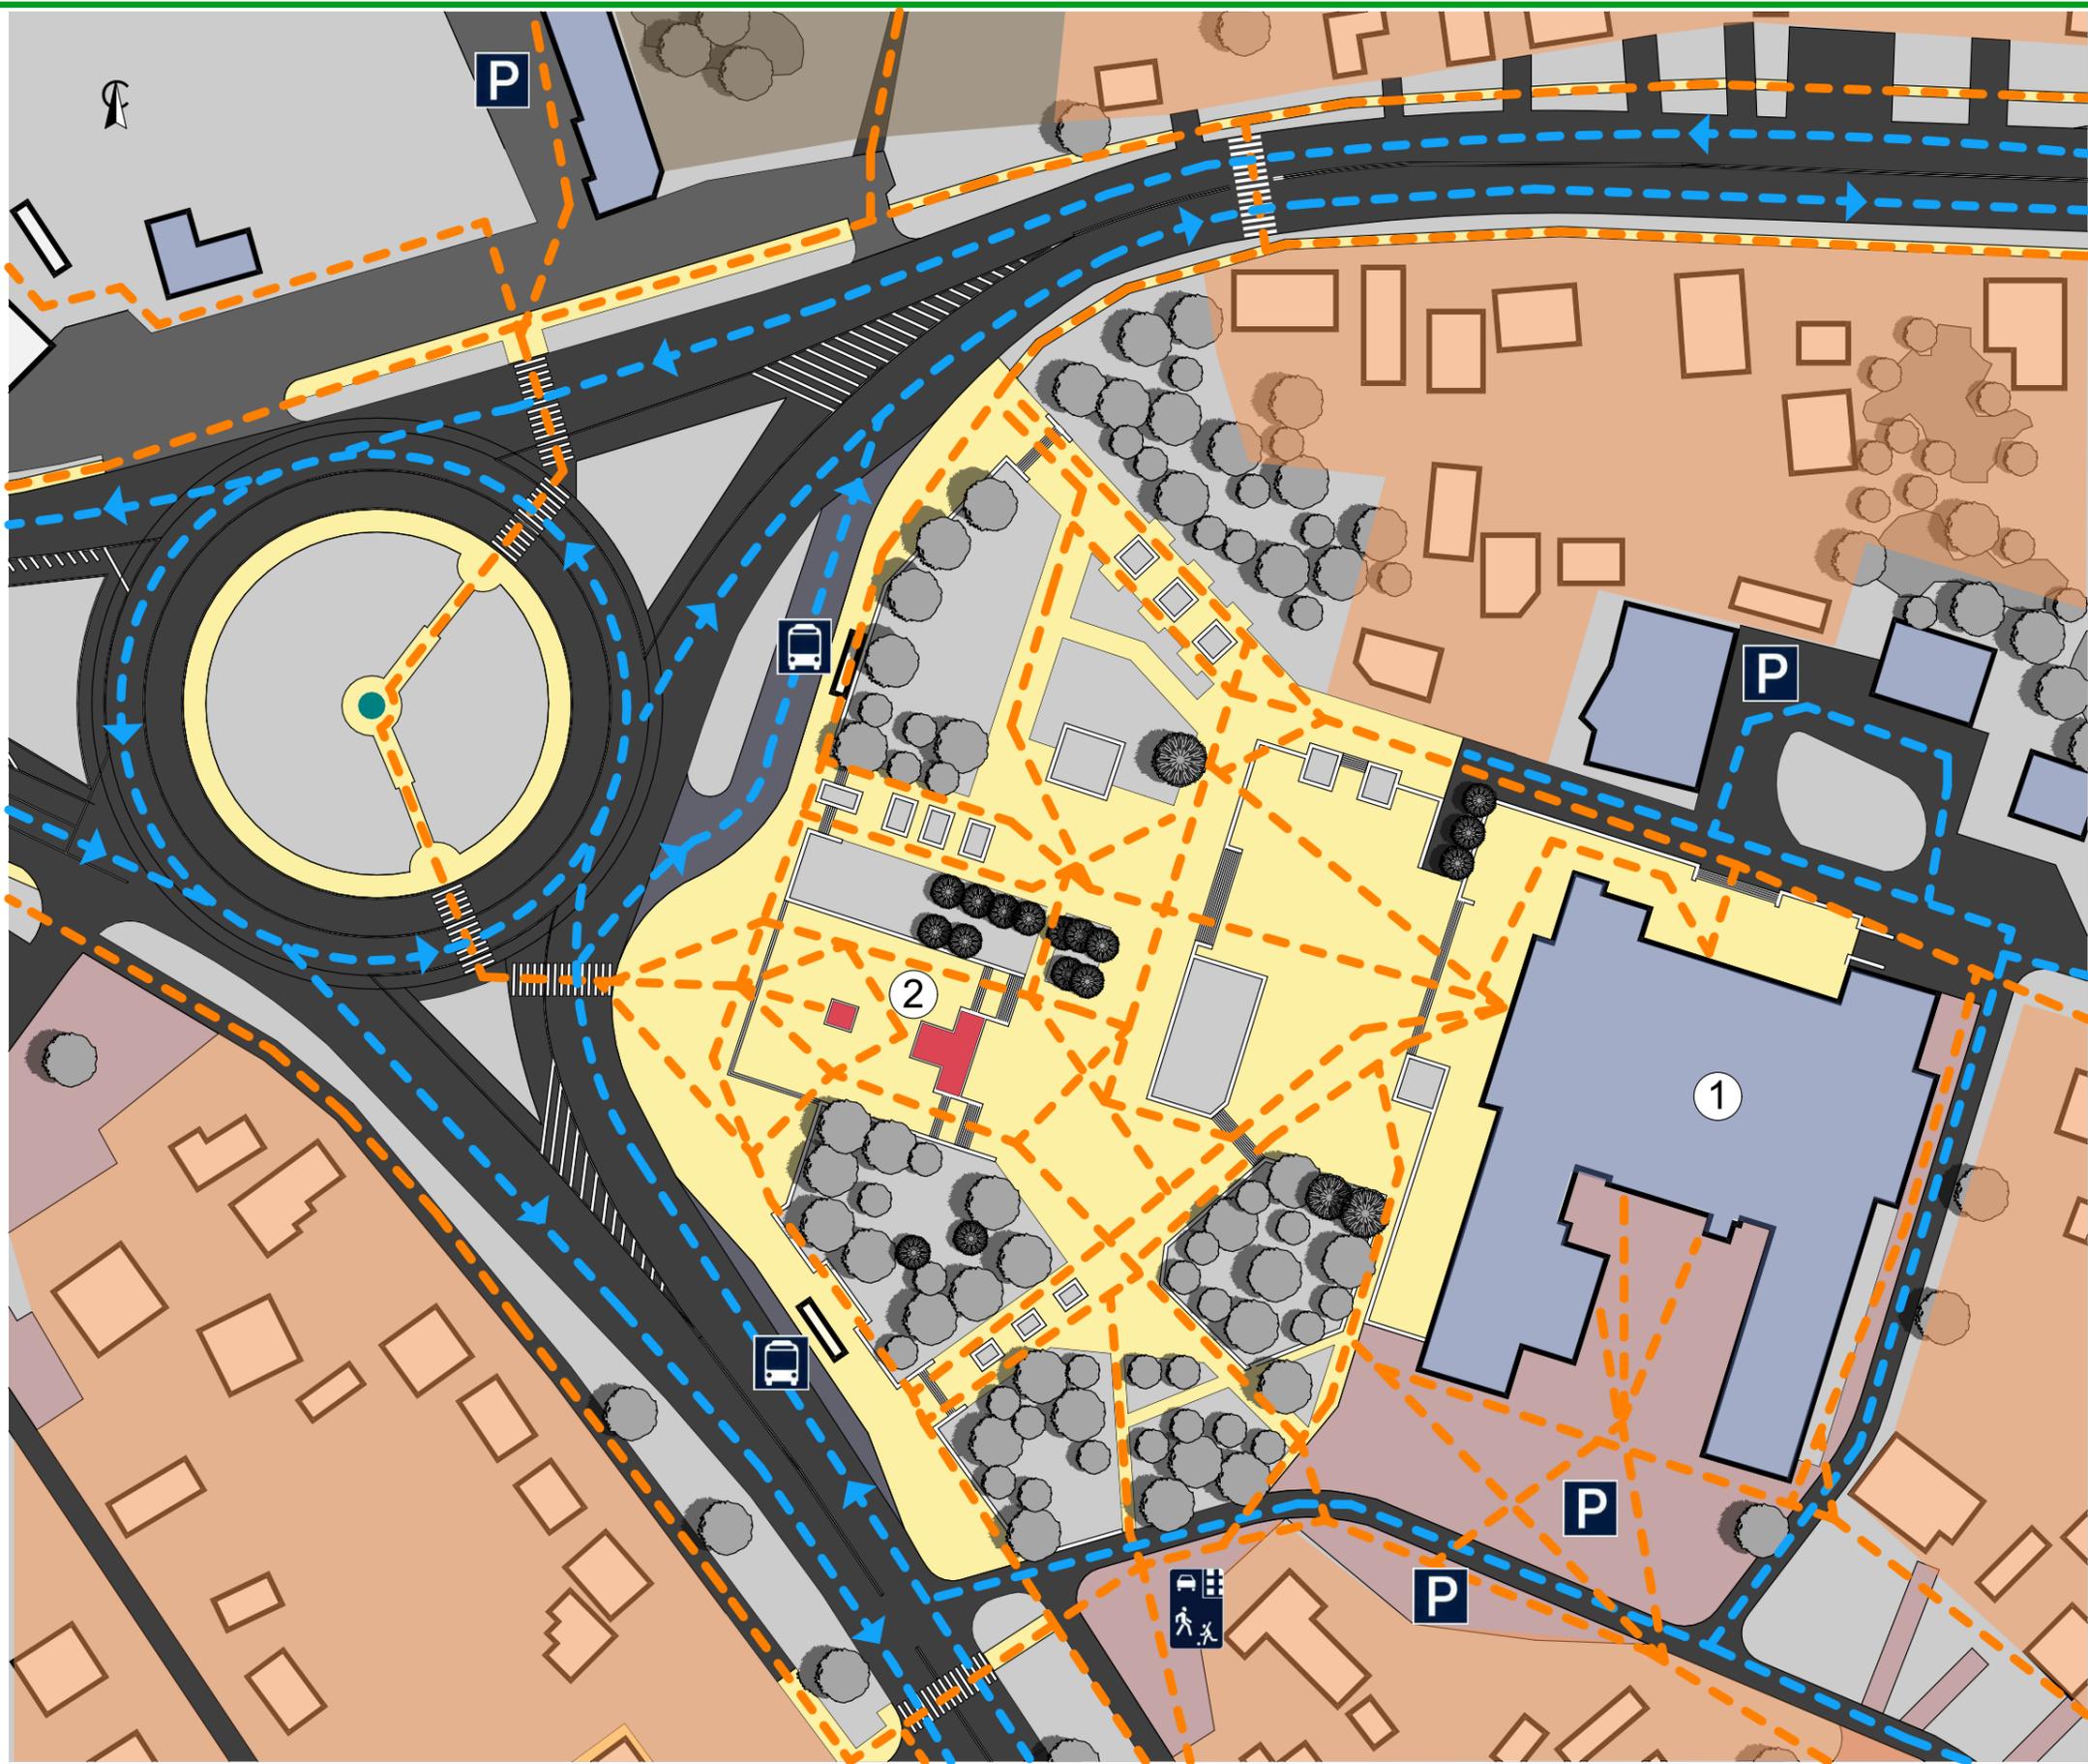




УСЛОВНЫЕ ОБОЗНАЧЕНИЯ

-  ГРАНИЦЫ АНАЛИЗИРУЕМОЙ ТЕРРИТОРИИ
-  СУЩЕСТВУЮЩИЕ ЛИСТВЕННЫЕ ДЕРЕВЬЯ
-  СУЩЕСТВУЮЩИЕ ХВОЙНЫЕ ДЕРЕВЬЯ
-  СУЩЕСТВУЮЩЕЕ ОЗЕЛЕНЕНИЕ В ГРАНИЦАХ ТЕРРИТОРИИ СКВЕРА
-  АВТОМОБИЛЬНЫЕ ПРОЕЗДЫ





ГРАФИЧ. ОБОЗН.	НАИМЕНОВАНИЕ	ПРИМЕЧ.
	КАДАСТРОВЫЕ ГРАНИЦЫ ТЕРРИТОРИИ	—
	ТЕПЛОВЫЕ СЕТИ	—
	ЭЛЕКТРОСЕТИ	—
	ГАЗОПРОВОД	—
	СВЯЗЬ	—
	ВОДОПРОВОД	—
	КАНАЛИЗАЦИЯ	—
	ОХРАННАЯ ЗОНА СЕТЕЙ	—
	СУЩЕСТВУЮЩИЕ КЛУМБЫ И ГАЗОНЫ	—
	СУЩЕСТВУЮЩИЕ ТРОТУАРЫ	—
	СУЩЕСТВУЮЩИЕ ТРОТУАРЫ	—
	СУЩЕСТВУЮЩИЕ ТРОТУАРЫ	—
	СУЩЕСТВУЮЩИЕ ПРОЕЗДЫ	—
	СУЩЕСТВУЮЩИЕ ЛИСТВЕННЫЕ ДЕРЕВЬЯ	—
	СУЩЕСТВУЮЩИЕ ХВОЙНЫЕ ДЕРЕВЬЯ	—
	ОПОРА УЛИЧНОГО ОСВЕЩЕНИЯ	—

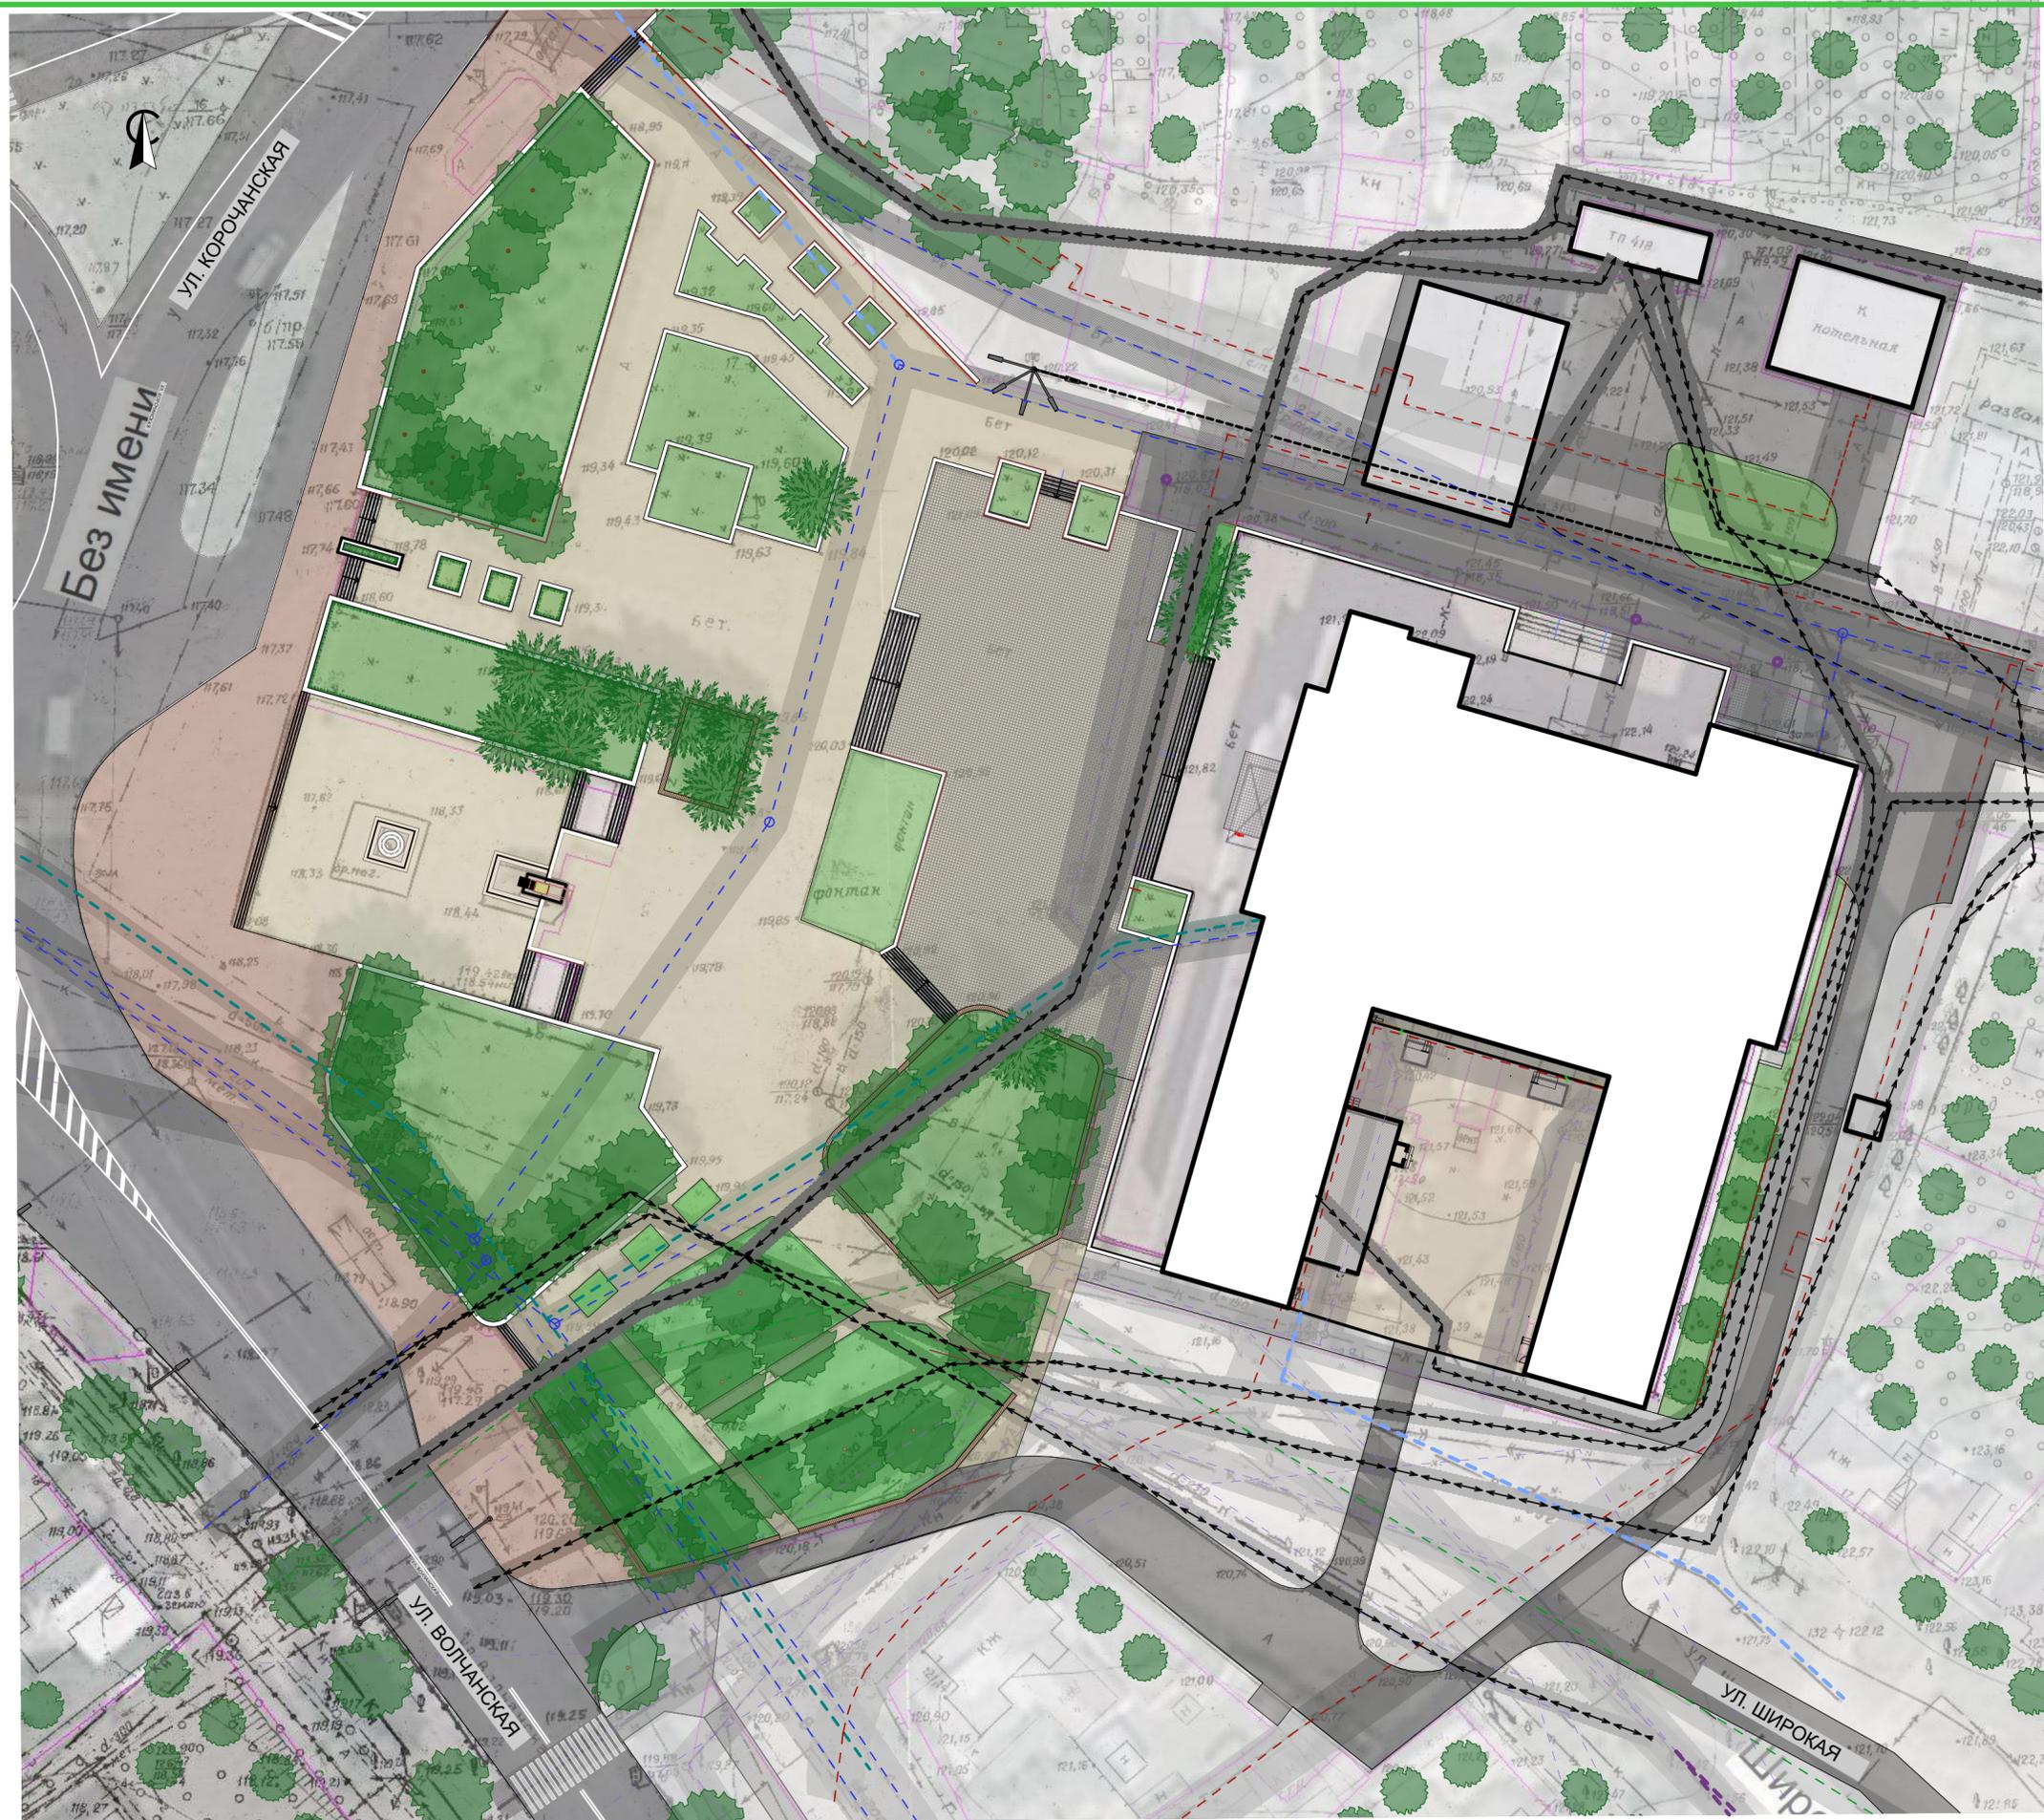



УПРАВЛЕНИЕ АРХИТЕКТУРЫ  
И ГРАДОСТРОИТЕЛЬСТВА  
Г. БЕЛГОРОДА


## II. РАЗДЕЛ

"ПРОЕКТНОЕ ПРЕДЛОЖЕНИЕ"



УСЛОВНЫЕ ОБОЗНАЧЕНИЯ


ГРАФИЧ. ОБОЗН.	НАИМЕНОВАНИЕ	ПРИМЕЧ.
	ГРАНИЦЫ БЛАГОУСТРОЙСТВА	
①	ЦЕНТР НАРОДНОГО ТВОРЧЕСТВА	
②	МЕМОРИАЛЬНЫЙ КОМПЛЕКС	
③	КОНТАКТНЫЙ ФОНТАН	
④	ЯРМАРОЧНАЯ ПЛОЩАДЬ	—
	ОСТАНОВКА ОБЩЕСТВЕННОГО ТРАНСПОРТА	—
	ПАРКОВКА	—
	СКАМЬЯ РЕЕЧНАЯ (3000x500x50 мм)	22 ШТ.
	СВЕТИЛЬНИК УЛИЧНЫЙ	35 ШТ.
	УРНА УЛИЧНАЯ(ВхГxШ) 1000x300x400	20 ШТ.
	ВАЗОН	3 ШТ.
	СУЩЕСТВУЮЩИЕ КЛУМБЫ И ГАЗОНЫ	—
	ПРОЕКТИРУЕМЫЕ КЛУМБЫ И ГАЗОНЫ	436,00 М <sup>2</sup>
	ПРОЕКТИРУЕМАЯ ЗАСЫПКА - ЩЕПА	272,00 М <sup>2</sup>
	СУЩЕСТВУЮЩИЕ ТРОТУАРЫ	—
	ПРОЕКТИРУЕМОЕ ПОКРЫТИЕ: ПЛИТКА БЕТОННАЯ	3400,00 М <sup>2</sup>
	ПРОЕКТИРУЕМОЕ ПОКРЫТИЕ: ПЛИТКА БЕТОННАЯ	1212,00 М <sup>2</sup>
	ПРОЕКТИРУЕМОЕ ПОКРЫТИЕ: ПЛИТКА БЕТОННАЯ	895,00 М <sup>2</sup>
	ПРОЕКТИРУЕМОЕ ПОКРЫТИЕ: ПЛИТКА БЕТОННАЯ	1290,00 М <sup>2</sup>
	ПРОЕКТИРУЕМЫЙ КОНТАКТНЫЙ ФОНТАН	185,38 М <sup>2</sup>
	ПАНДУСЫ	180,10 М <sup>2</sup>
	ЛЕСТНИЦЫ	185,25 М <sup>2</sup>
	СУЩЕСТВУЮЩИЕ ПРОЕЗДЫ	—
	ПРОЕКТИРУЕМЫЕ ПРОЕЗДЫ	2875,00 М <sup>2</sup>
	ПОДПОРНЫЕ СТЕНКИ И КЛУМБЫ: ДЕКОРАТИВНЫЙ КАМЕНЬ	—
	ЛИСТВЕННЫЕ ДЕРЕВЬЯ	—
	ХВОЙНЫЕ ДЕРЕВЬЯ	—
	МОЛОДЫЕ КУСТАРНИКИ: СИРЕНЬ ОБЫКНОВЕННАЯ	—
	МОЛОДЫЕ ДЕРЕВЬЯ: КЛЁН КРАСНЫЙ	—
	БЕРЕЗА ПОВИСЛАЯ	12 ШТ.
	ЛИПА МЕЛКОЛИСТНАЯ "ГРИНСПАЕР"	11 ШТ.
	ДУБ КРАСНЫЙ	4 ШТ.
	КЛЁН ОСТРОЛИСТНЫЙ "РОЯЛ РЕД"	17 ШТ.
	ЧЕРЁМУХА "РОЯЛ БУРГУНДИ"	4 ШТ.
	РЯБИНА ПРОМЕЖУТОЧНАЯ	4 ШТ.

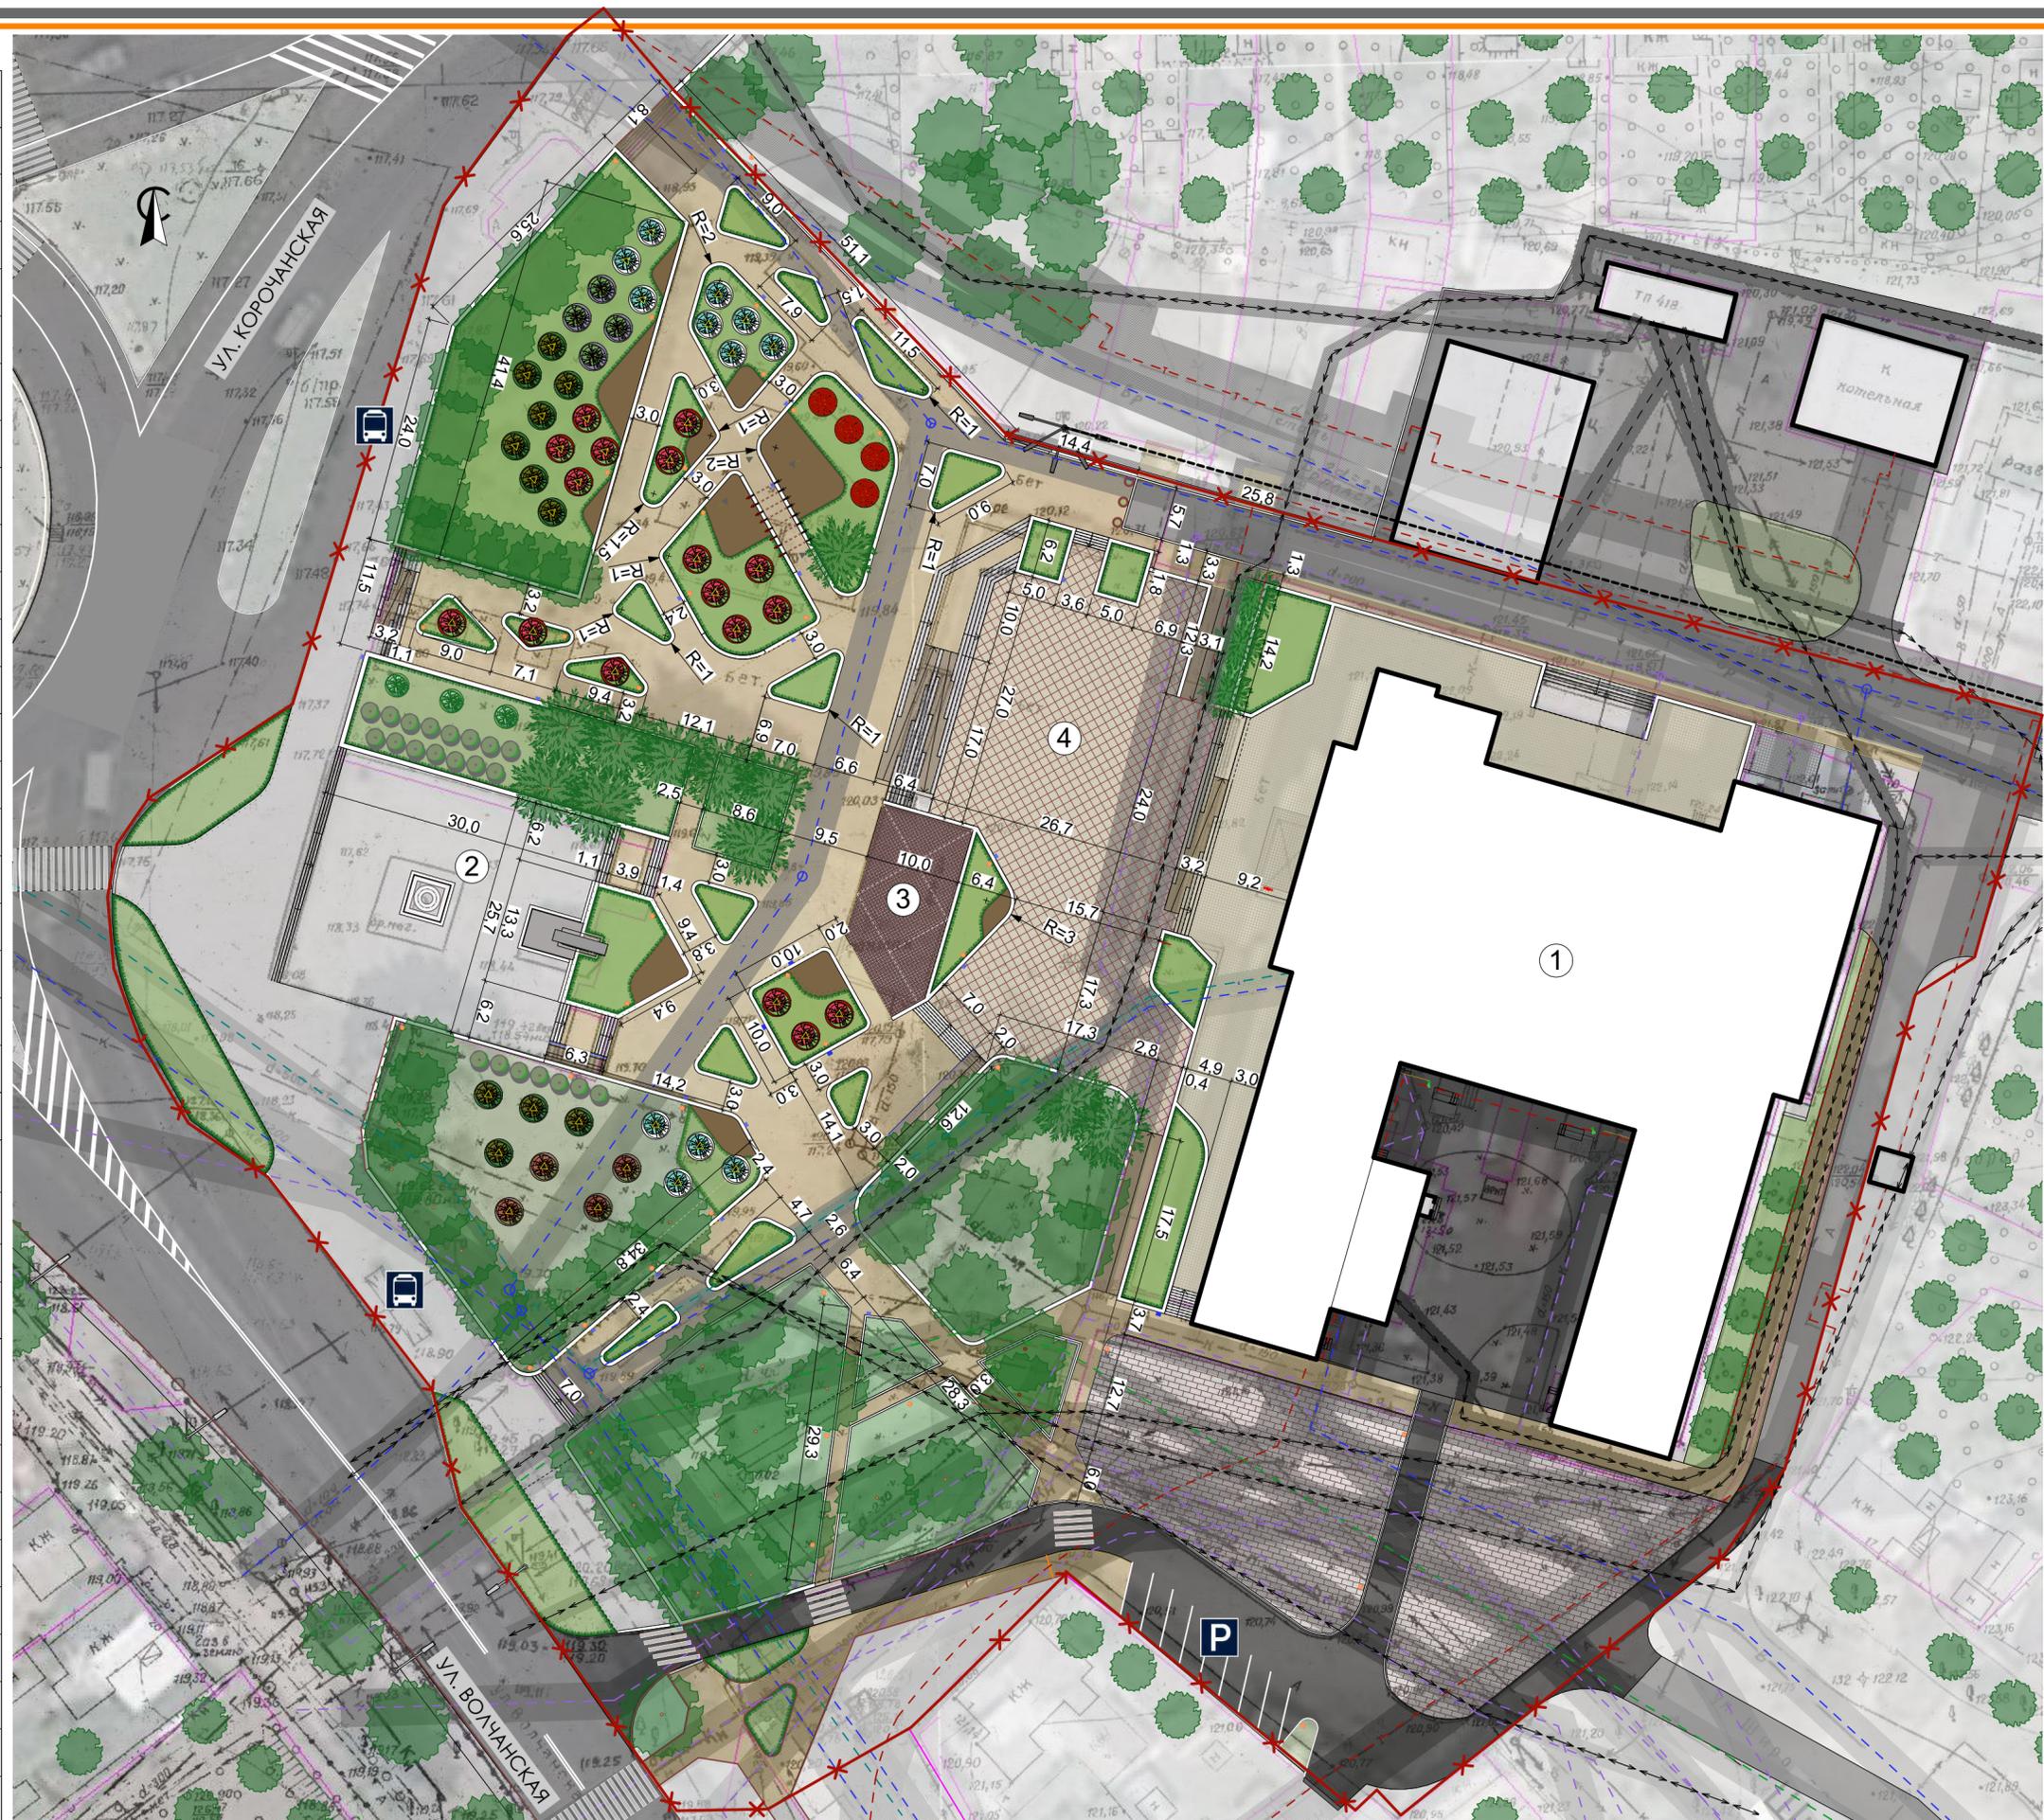



УСЛОВНЫЕ ОБОЗНАЧЕНИЯ


-  МЕМОРИАЛЬНАЯ ЗОНА
-  ЖИЛАЯ ЗОНА - ЗАСТРОЙКА ЧАСТНЫМИ ДОМАМИ
-  ЗОНА ОБЩЕСТВЕННОГО НАЗНАЧЕНИЯ
-  АДМИНИСТРАТИВНЫЕ ЗДАНИЯ
-  СУЩЕСТВУЮЩИЕ ЗДАНИЯ
-  ОСТАНОВКА ОБЩЕСТВЕННОГО ТРАНСПОРТА
-  ПАРКОВКА
-  ЗНАК "ЖИЛАЯ ЗОНА"
-  ЦЕНТР НАРОДНОГО ТВОРЧЕСТВА
-  МЕМОРИАЛЬНЫЙ КОМПЛЕКС

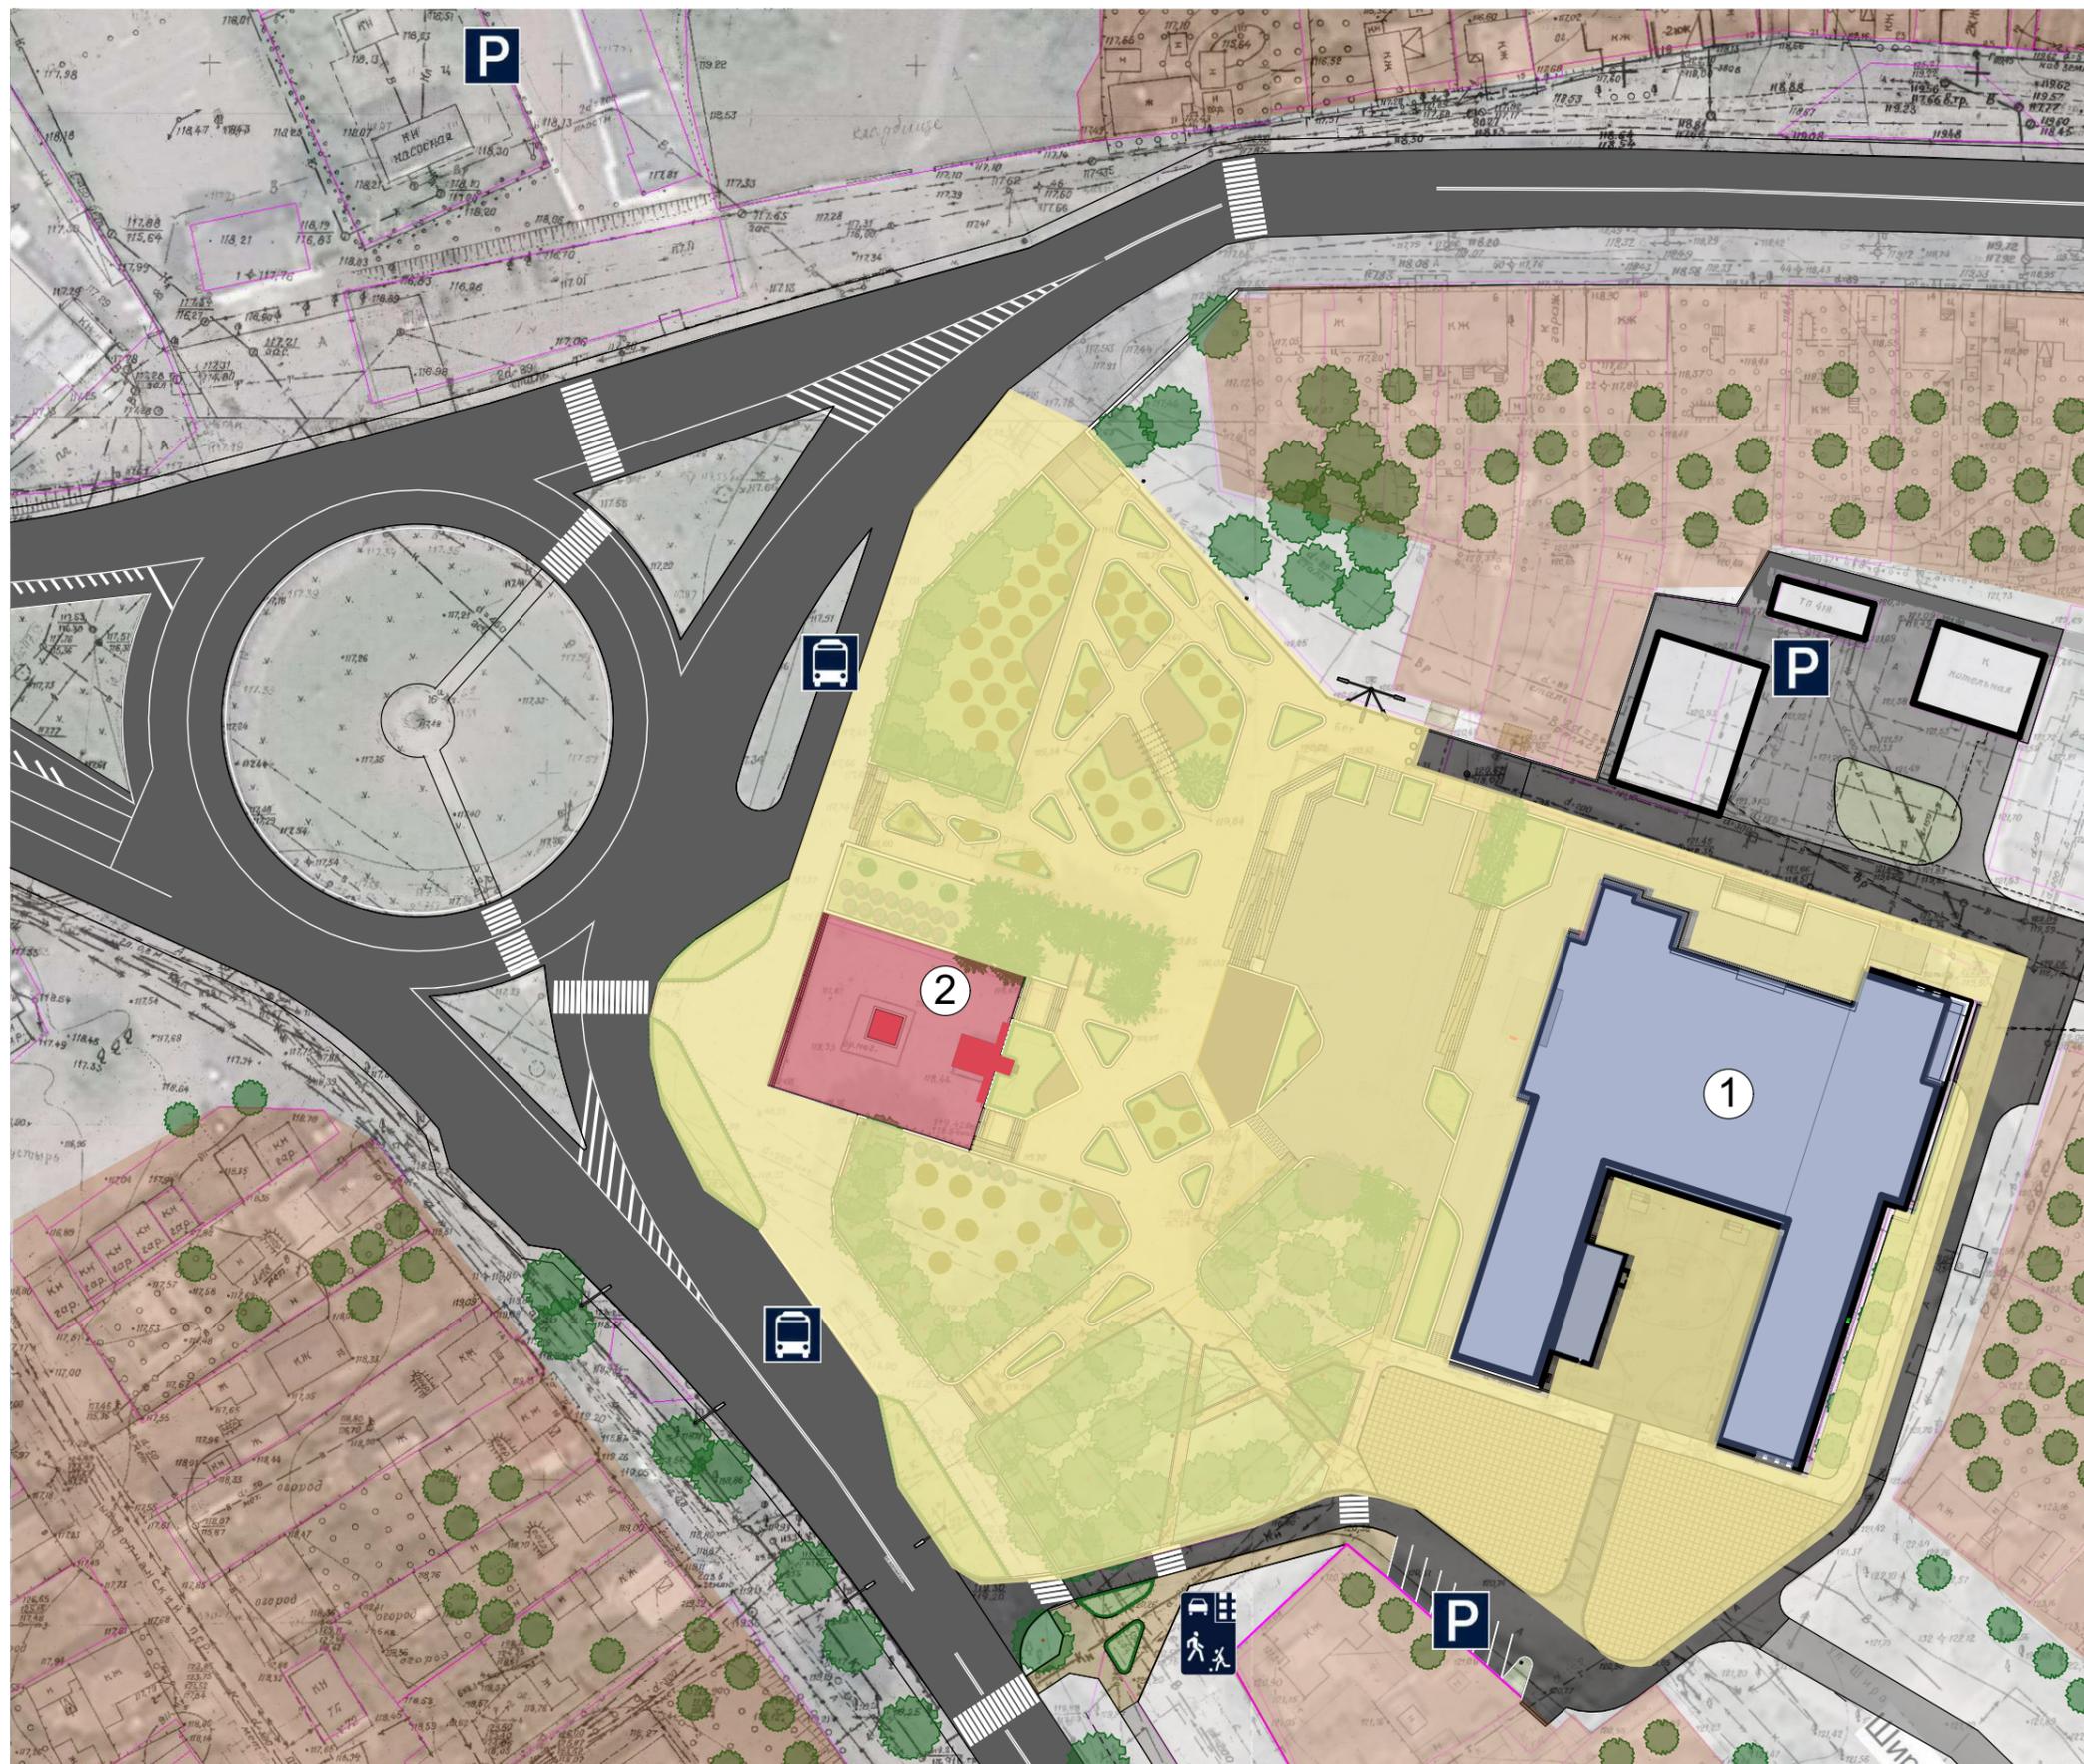



УСЛОВНЫЕ ОБОЗНАЧЕНИЯ


-  ПЕШЕХОДНЫЕ ДОРОЖКИ
-  АВТОМОБИЛЬНЫЕ ПРОЕЗДЫ
-  ПЕШЕХОДНАЯ СЕТЬ
-  ТРАНСПОРТНАЯ СЕТЬ
-  ОСТАНОВКА ОБЩЕСТВЕННОГО ТРАНСПОРТА
-  ПАРКОВКА
-  ЗНАК "ЖИЛАЯ ЗОНА"

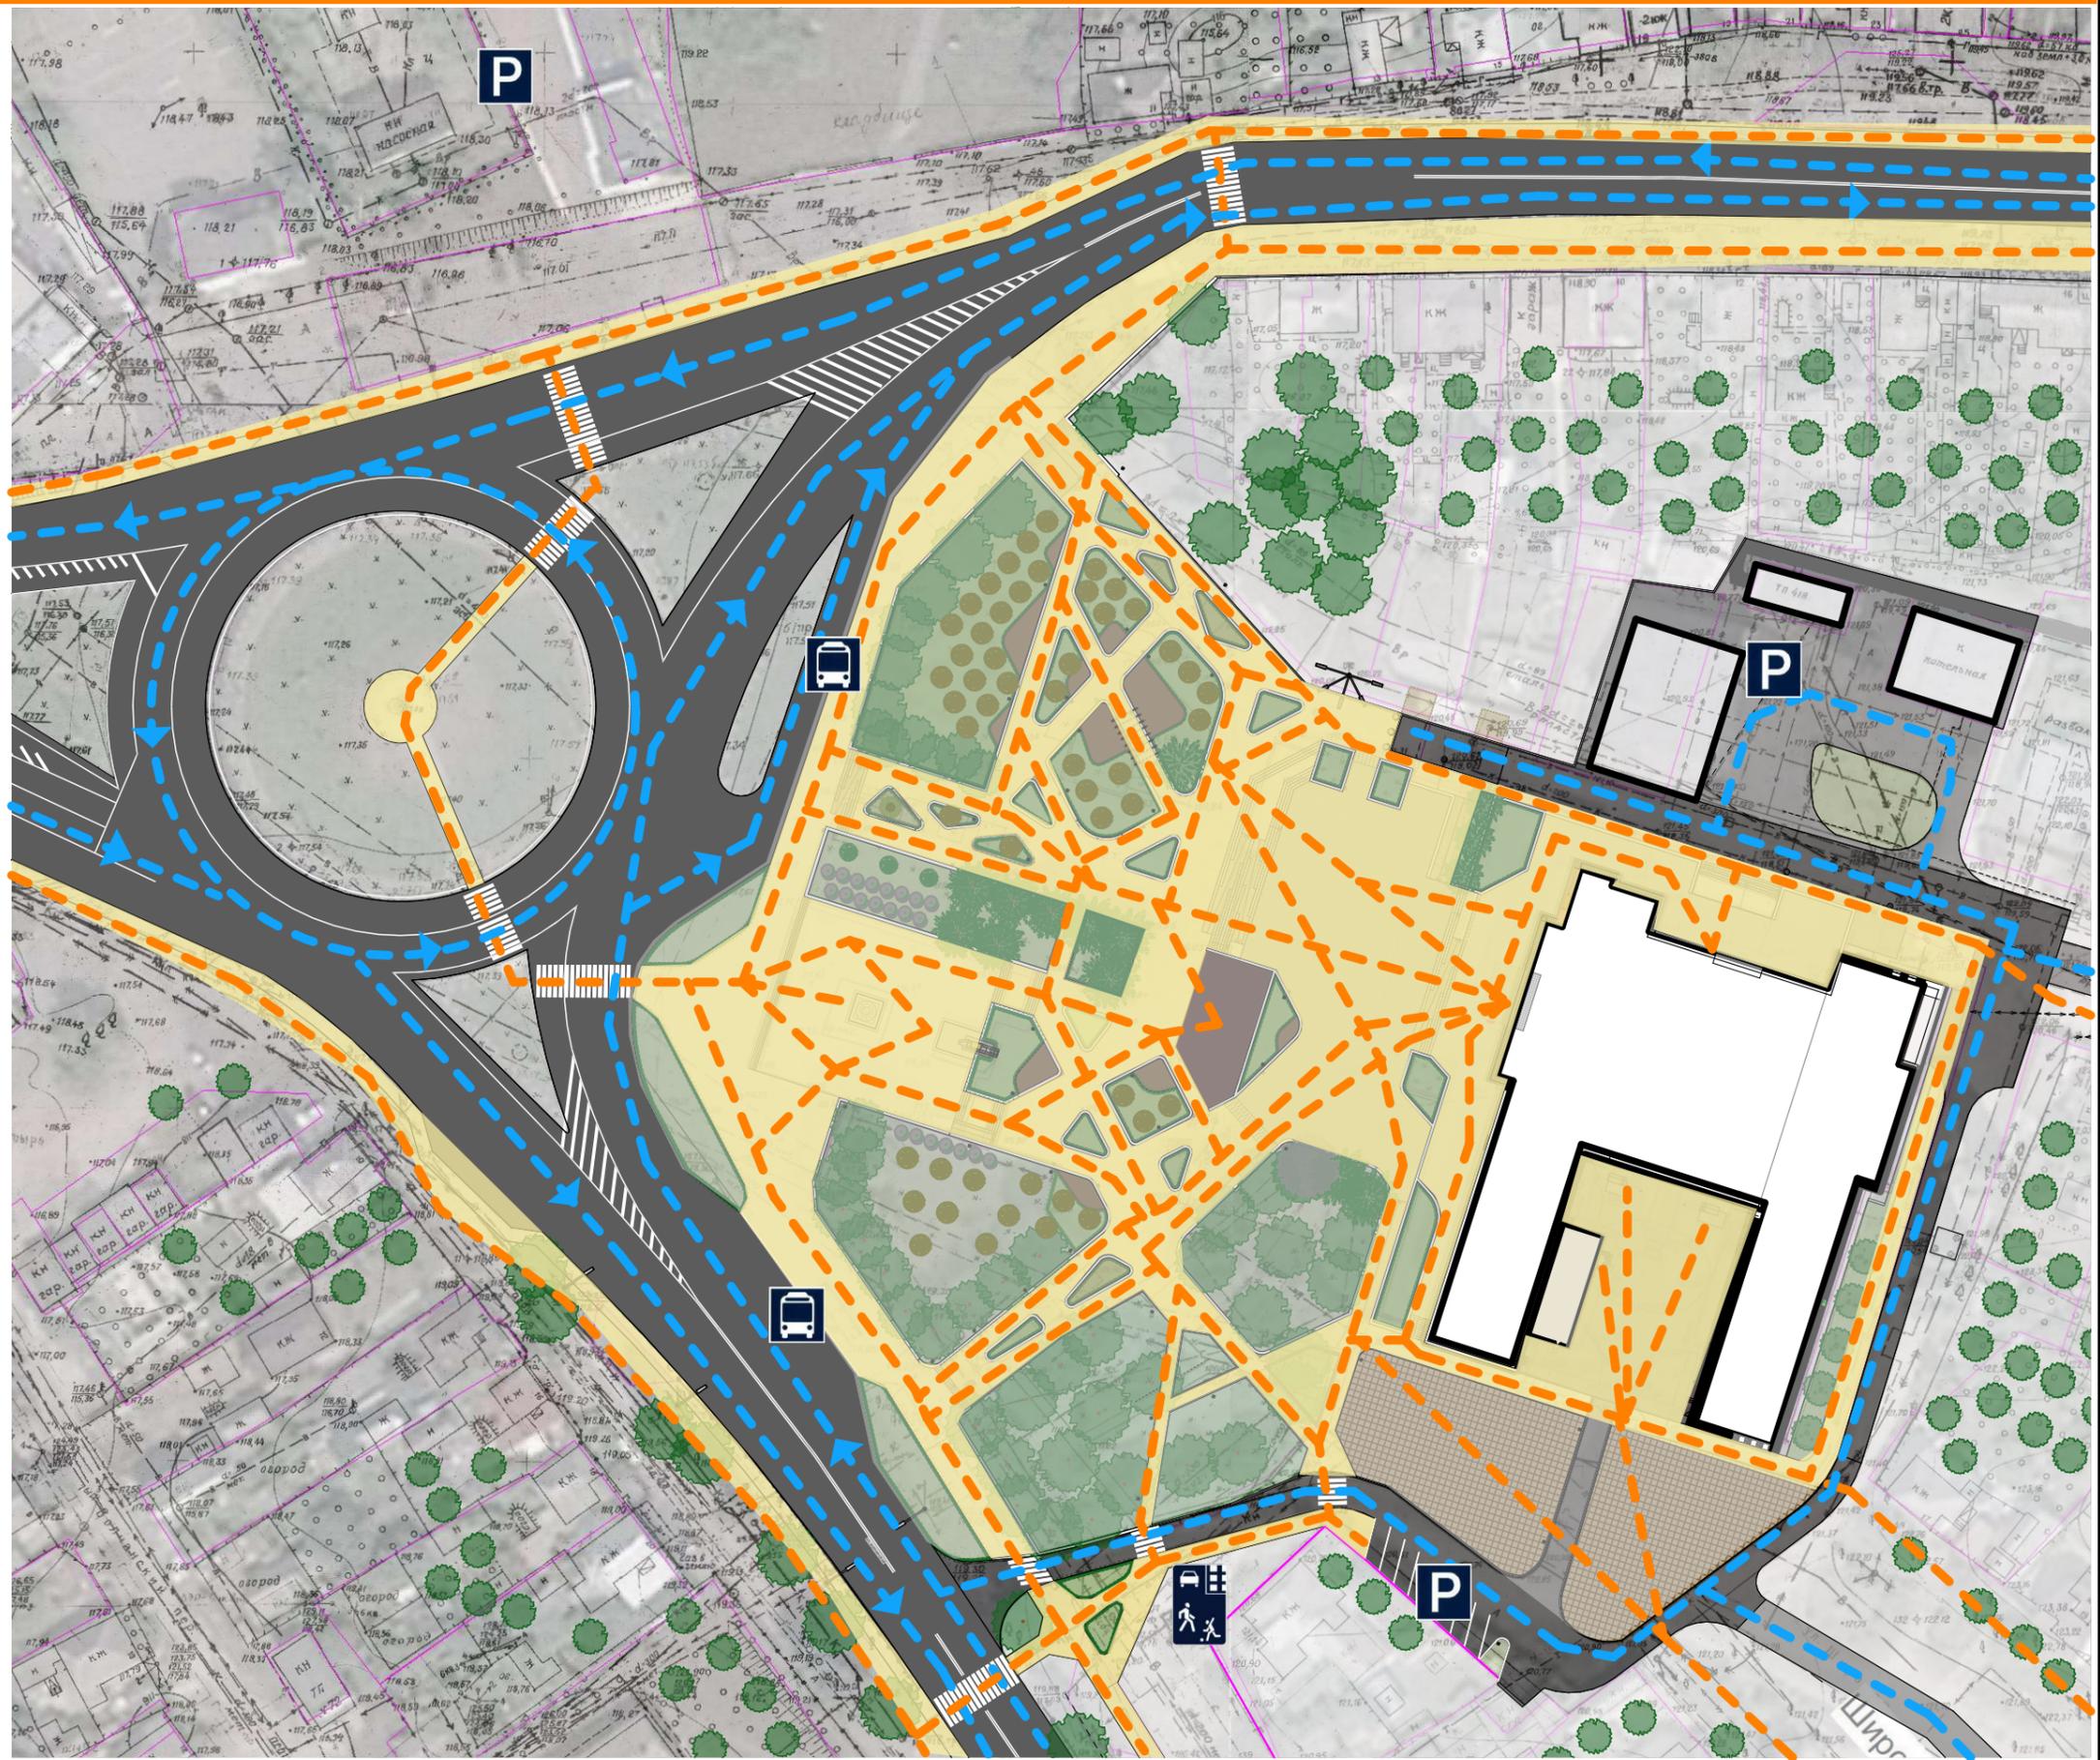



УСЛОВНЫЕ ОБОЗНАЧЕНИЯ

-  ГРАНИЦЫ БЛАГОУСТРАИВАЕМОЙ ТЕРРИТОРИИ
-  СУЩЕСТВУЮЩЕЕ ОЗЕЛЕНЕНИЕ
-  АВТОМОБИЛЬНЫЕ ПРОЕЗДЫ
-  СУЩЕСТВУЮЩИЕ КЛУМБЫ И ГАЗОНЫ
-  ПРОЕКТИРУЕМЫЕ КЛУМБЫ И ГАЗОНЫ
-  ПРОЕКТИРУЕМАЯ ЗАСЫПКА - ЩЕПКА
-  СУЩЕСТВУЮЩИЕ ЛИСТВЕННЫЕ ДЕРЕВЬЯ
-  СУЩЕСТВУЮЩИЕ ХВОЙНЫЕ ДЕРЕВЬЯ
-  ВЫСАЖЕННЫЕ МОЛОДЫЕ ДЕРЕВЬЯ: КЛЁН КРАСНЫЙ
-  ВЫСАЖЕННЫЕ МОЛОДЫЕ КУСТАРНИКИ: СИРЕНЬ ОБЫКНОВЕННАЯ
-  ПРОЕКТИРУЕМЫЕ ДЕРЕВЬЯ
-  ВАЗОН

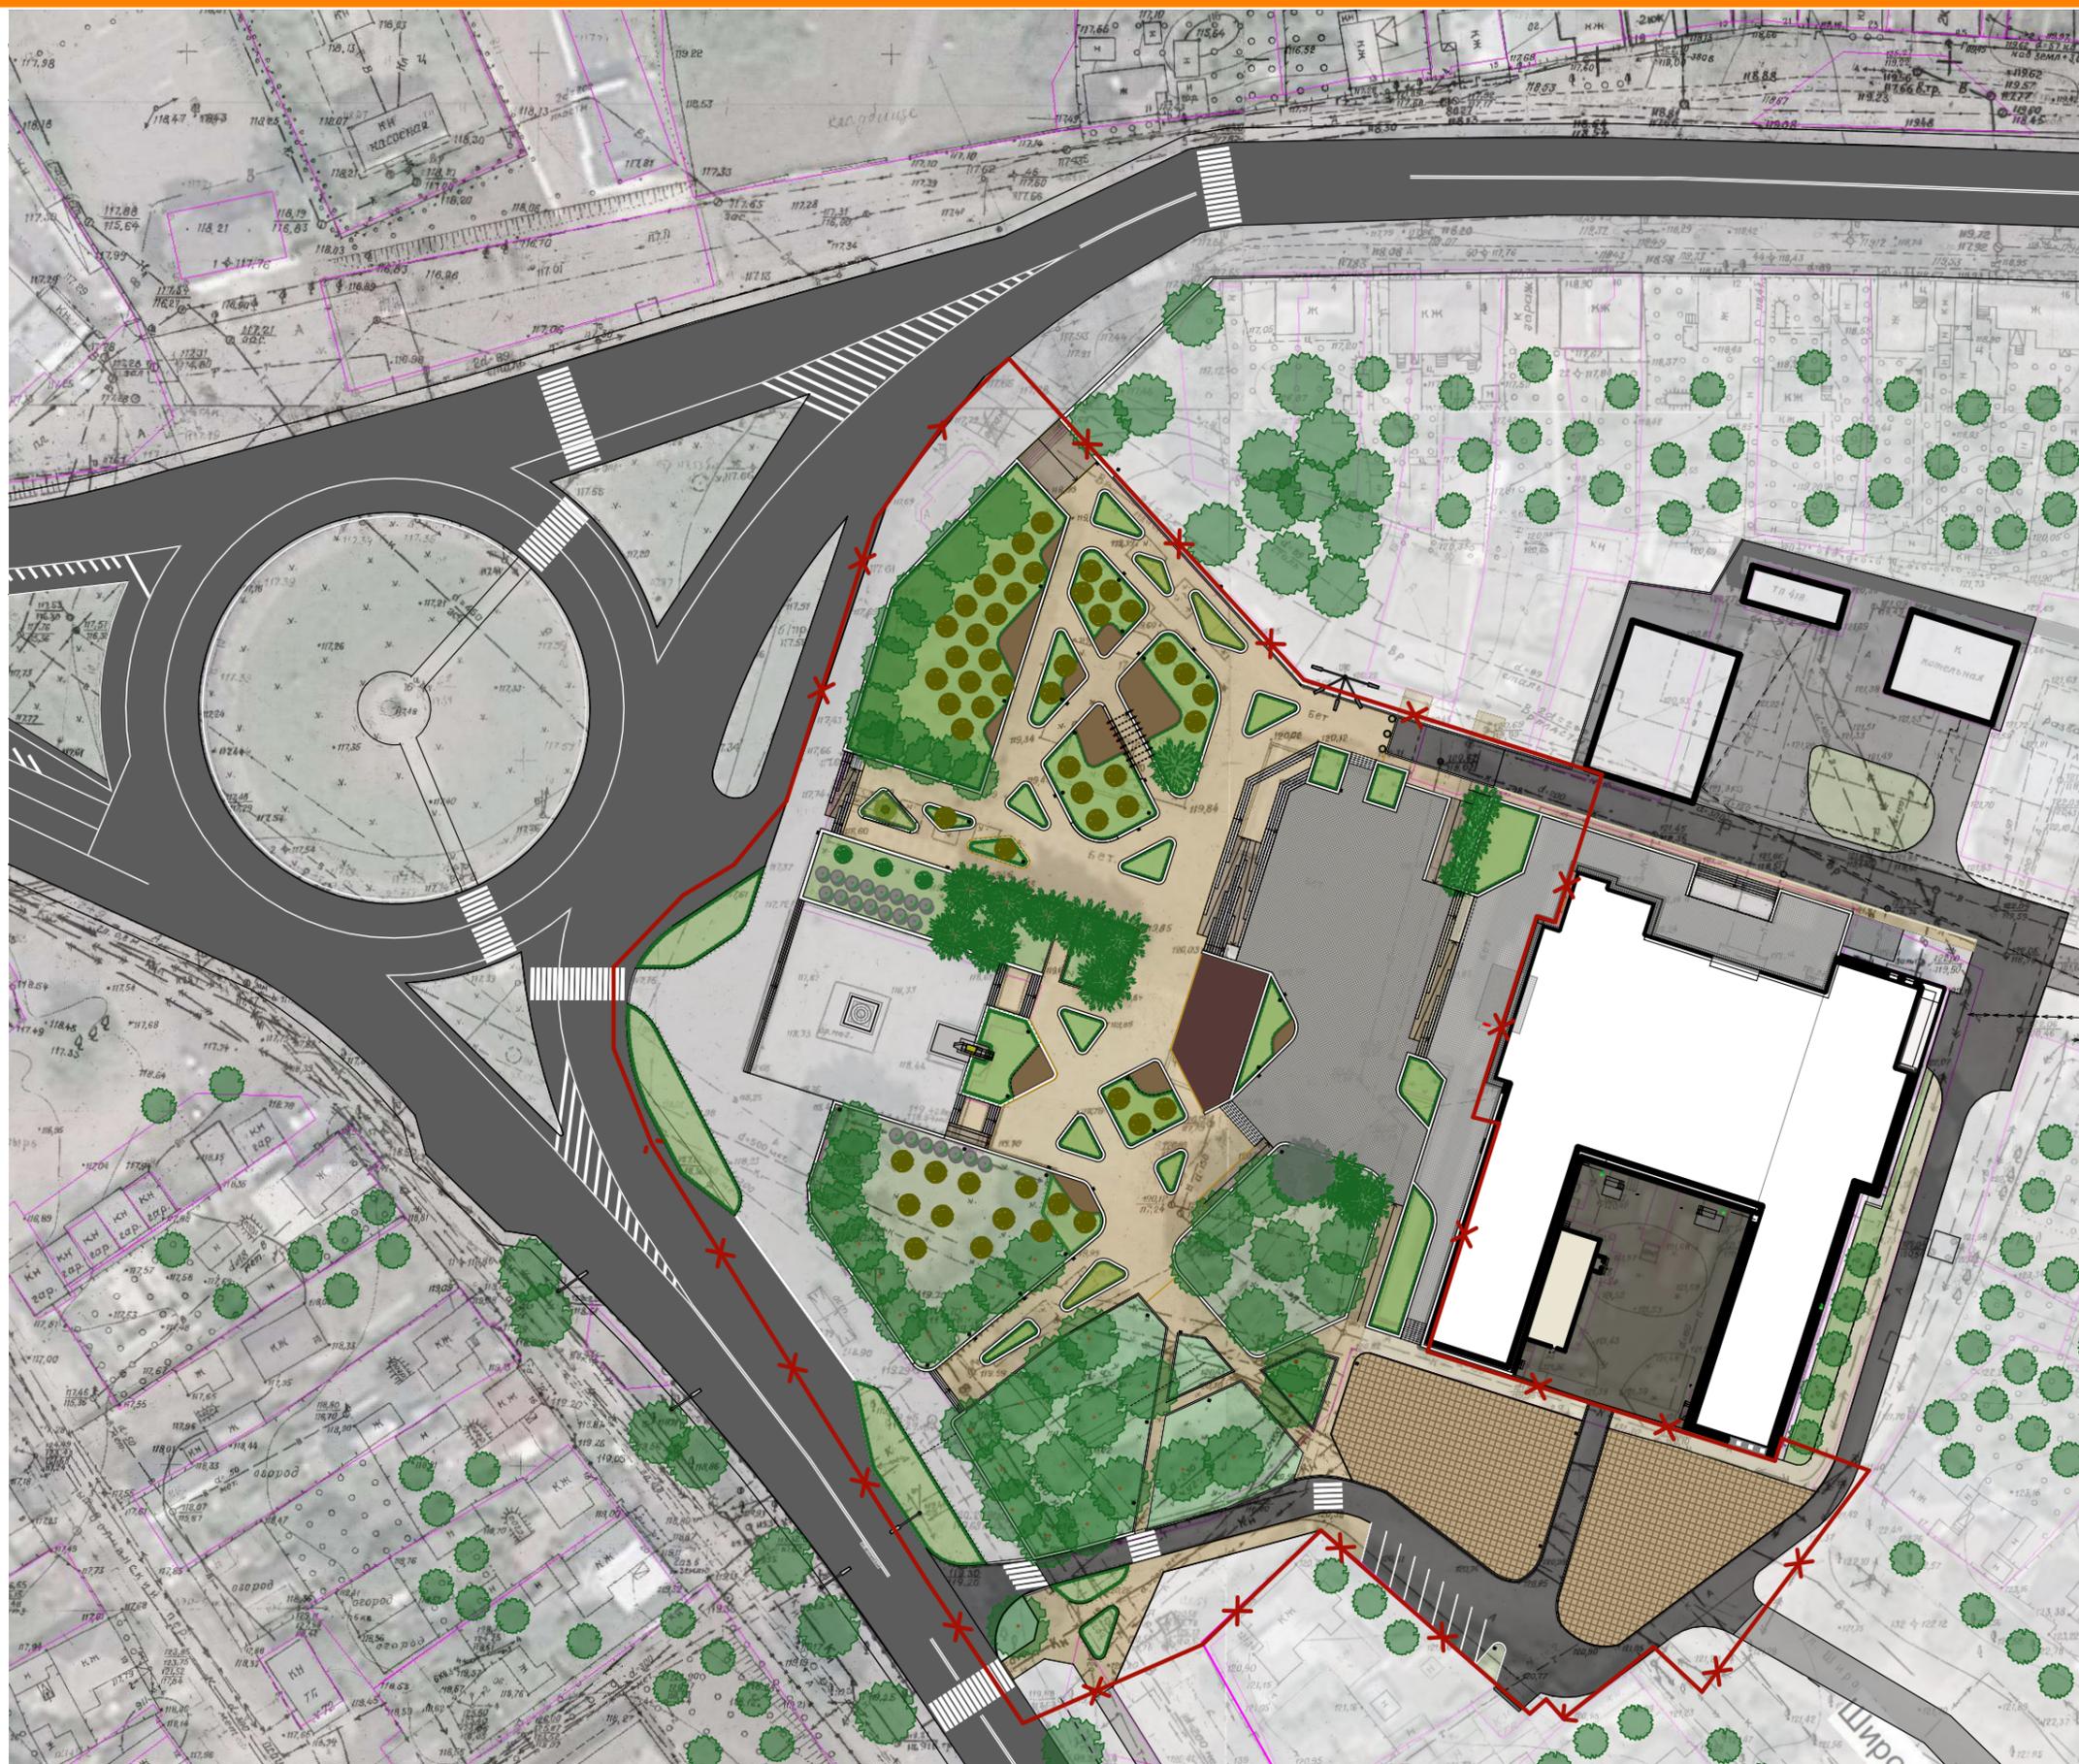





УСЛОВНЫЕ ОБОЗНАЧЕНИЯ

ГРАФИЧ. ОБОЗН.	НАИМЕНОВАНИЕ	ПРИМЕЧ.
	СКАМЬЯ РЕЕЧНАЯ (3000x500x50 мм)	22 ШТ.
	УРНА (ВхГхШ) 1000x300x400	20 ШТ.
	ВАЗОН (ВхГхШ) 1200x1000x1000 мм	3 ШТ.
	ГРАНИЦЫ БЛАГОУСТРОЙСТВА	—

СКАМЬЯ РЕЕЧНАЯ (3000x500x50 мм)

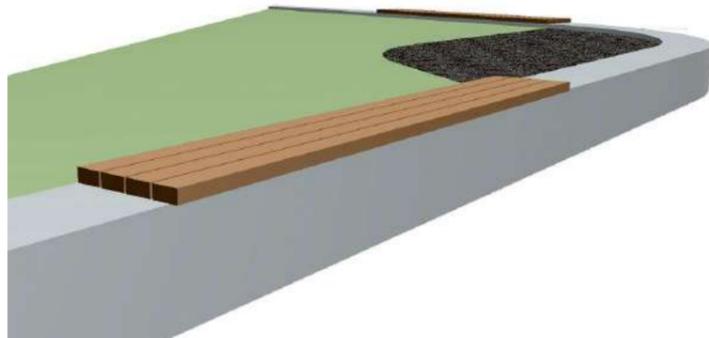

УРНА (ВхГхШ) 1000x300x400

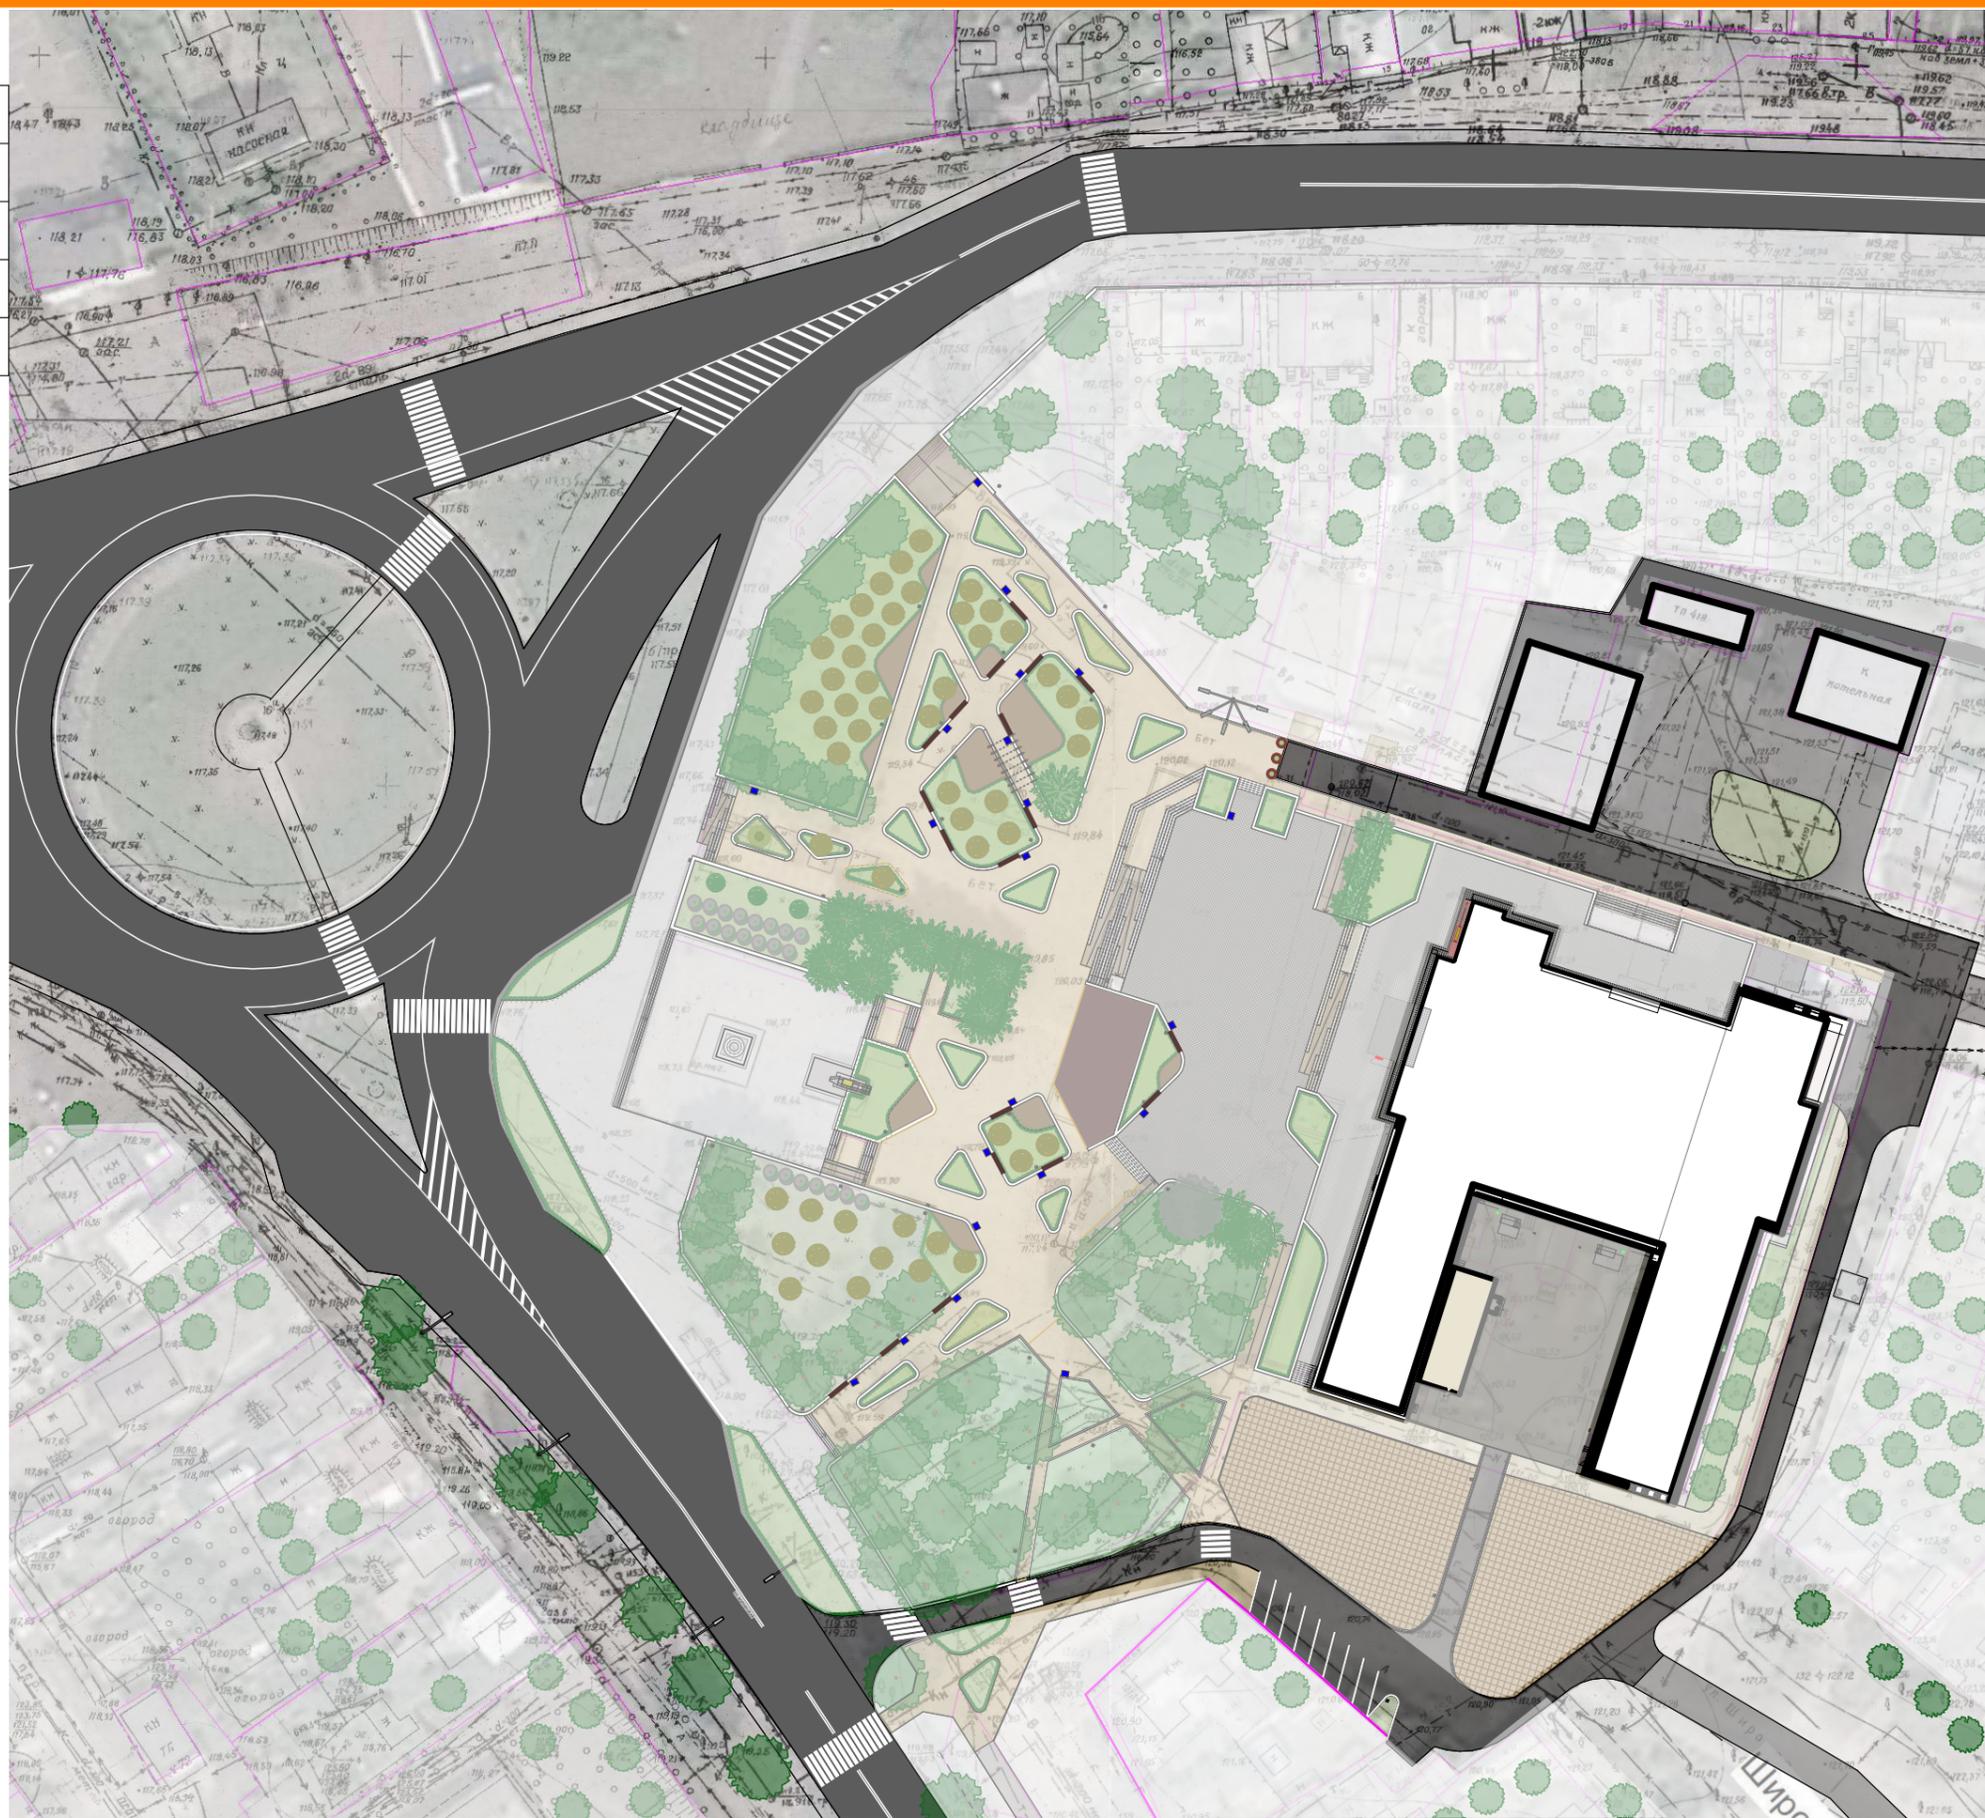



УСЛОВНЫЕ ОБОЗНАЧЕНИЯ

ГРАФИЧ. ОБОЗН.	НАИМЕНОВАНИЕ	ПРИМЕЧ.
⊗	СВЕТИЛЬНИК УЛИЧНЫЙ	35 ШТ.

СВЕТИЛЬНИК УЛИЧНЫЙ

