



УПРАВЛЕНИЕ АРХИТЕКТУРЫ
И ГРАДОСТРОИТЕЛЬСТВА
ГОРОДА БЕЛГОРОДА

Сквер по улице Ватутина д. - 2а (Центр досуга)

Белгород 2020 год



I. Раздел «ПРЕДПРОЕКТНЫЙ АНАЛИЗ»

- 1.1 Ситуационная схема
- 1.2 Фотофиксация существующего состояния
- 1.3 Анализ существующей застройки с отражением пешеходной сети
- 1.4 Анализ транспортно-пешеходной сети
- 1.5 Анализ существующего озеленения

II. Раздел «ПРОЕКТНОЕ ПРЕДЛОЖЕНИЕ»

- 2.1 План благоустройства территории в масштабе 1:500
- 2.2 Схема функционального зонирования
- 2.3 Схема транспортно - пешеходной сети
- 2.4 Схема озеленения
- 2.5 Схема расстановки МАФ
- 2.6 Схема освещения
- 2.7 Элементы и узлы
- 2.8 Визуализация



УПРАВЛЕНИЕ АРХИТЕКТУРЫ
И ГРАДОСТРОИТЕЛЬСТВА
ГОРОДА БЕЛГОРОДА

I. РАЗДЕЛ

«ПРЕДПРОЕКТНЫЙ АНАЛИЗ»



СИТУАЦИОННАЯ СХЕМА В МАСШТАБЕ Г. БЕЛГОРОДА



Сквер по улице Ватутина д. - 2а (Центр досуга)

Площадь проектируемого участка – 1,1 га,
Площадь озеленения – 0,5 га,
Процент озеленения – 45 %

СИТУАЦИОННАЯ СХЕМА В МАСШТАБЕ КВАРТАЛА, МИКРОРАЙОНА









УСЛОВНЫЕ ОБОЗНАЧЕНИЯ






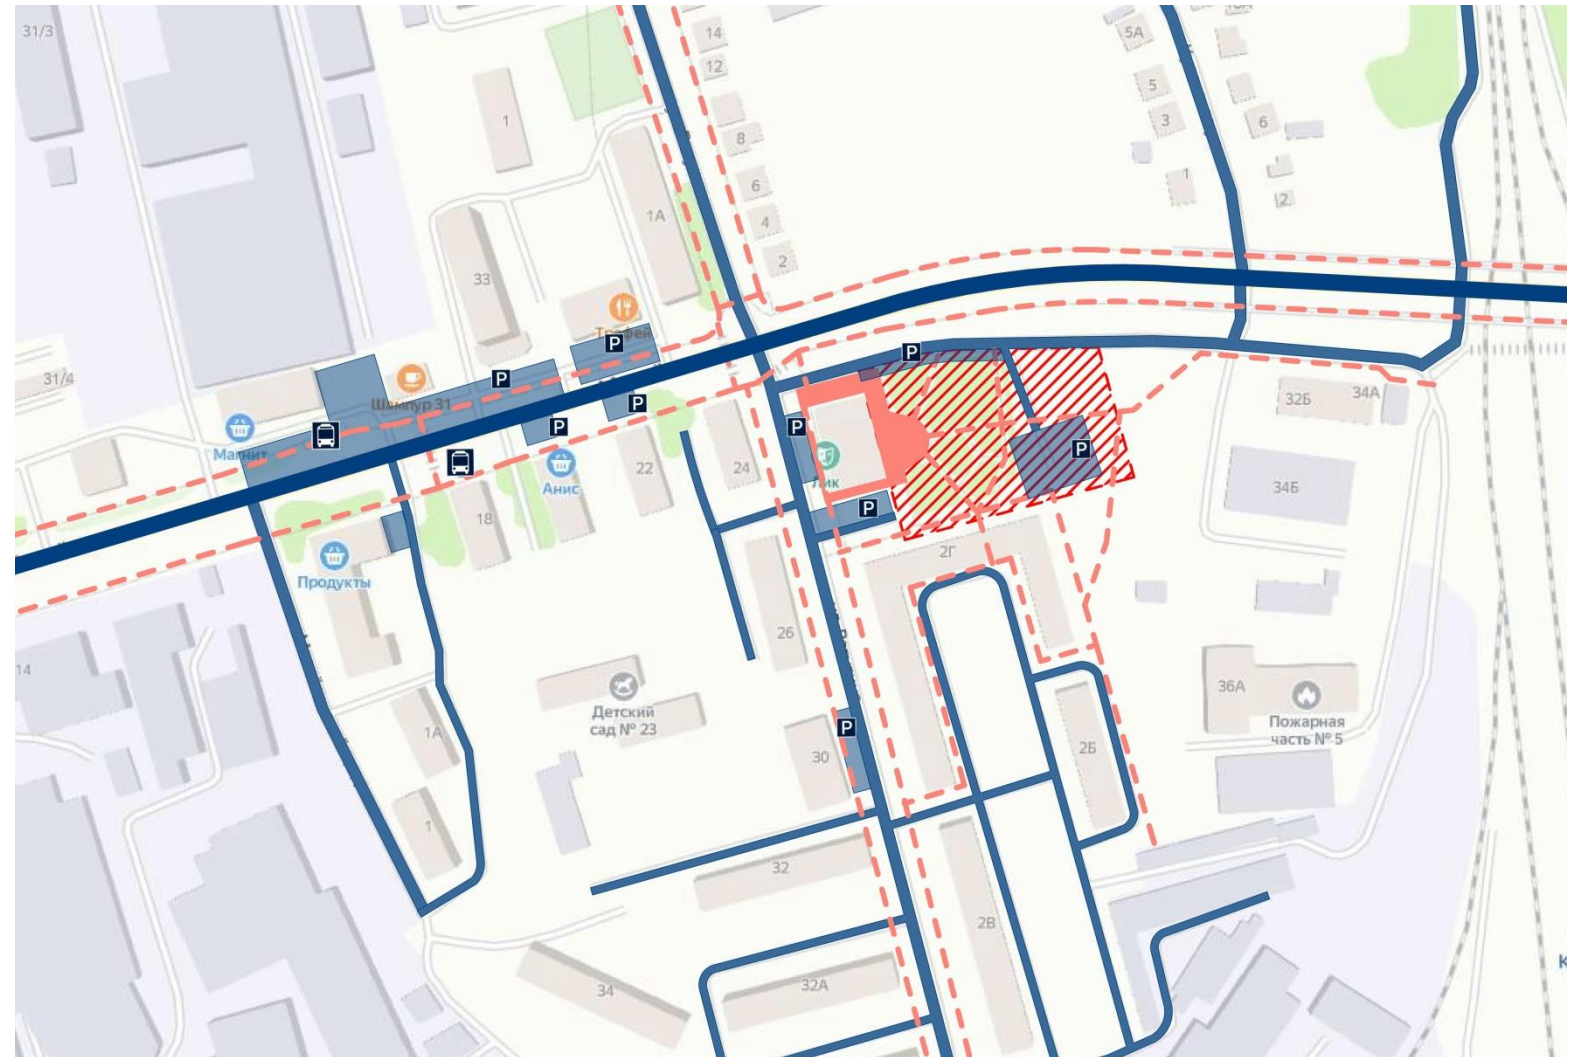
-  Сквер по улице Ватутина д. – 2а
(Центр досуга)
-  Пешеходная сеть
-  Транспортная сеть
(основные направления)
-  Автомобильная парковка
-  Остановка общественного транспорта

СХЕМА АНАЛИЗА ТРАНСПОРТНО-ПЕШЕХОДНОЙ СЕТИ





УСЛОВНЫЕ ОБОЗНАЧЕНИЯ









-  Сквер по улице Ватутина д. – 2а
(Центр досуга)
-  Здание дома культуры «Центр досуга»
-  Общежитие
-  Многоквартирные жилые дома с
административными помещениями
-  Административное здание
-  ИЖС
-  Хозяйственный корпус
-  Пешеходная сеть
(основные маршруты движения)

СХЕМА СУЩЕСТВУЮЩЕЙ ЗАСТРОЙКИ С ОТРАЖЕНИЕМ ПЕШЕХОДНОЙ СЕТИ





УСЛОВНЫЕ ОБОЗНАЧЕНИЯ




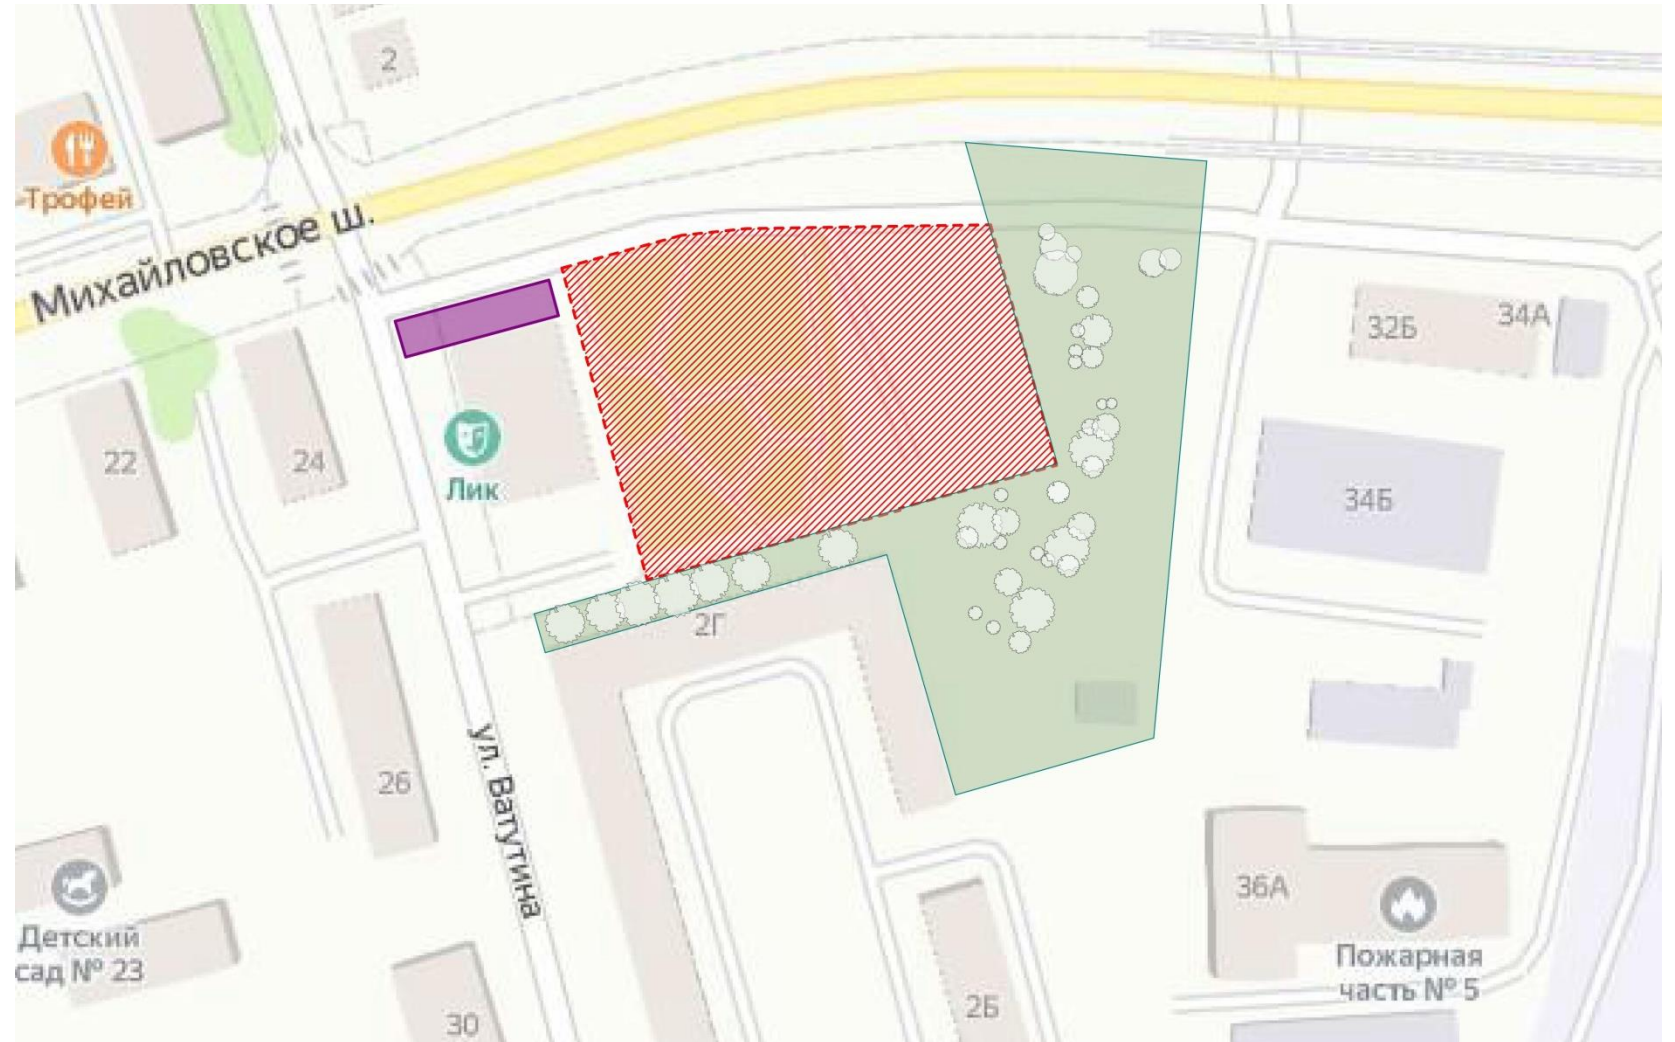
-  Сквер по улице Ватутина д. – 2а
(Центр досуга)
-  Существующее деревья и кустарники
-  Существующие клумбы

СХЕМА АНАЛИЗА СУЩЕСТВУЮЩЕГО ОЗЕЛЕНЕНИЯ





УПРАВЛЕНИЕ АРХИТЕКТУРЫ
И ГРАДОСТРОИТЕЛЬСТВА
ГОРОДА БЕЛГОРОДА

II. РАЗДЕЛ


«ПРОЕКТНОЕ ПРЕДЛОЖЕНИЕ»



УСЛОВНЫЕ ОБОЗНАЧЕНИЯ К СХЕМЕ

-  Существующее асфальтобетонное покрытие
-  Проектируемая парковка (асфальтобетонное покрытие)
-  Существующий газон
-  Проектируемый газон
-  Существующее мощение тротуарной плиткой
-  Проектируемое мощение тротуарной плиткой
-  Проектируемая детская площадка (песок)
-  Проектируемое резиновое покрытие
-  Проектируемая спортивная площадка (резиновое покрытие)
-  Многолетники
-  Огородничество
-  Отсыпка
-  Существующие деревья
-  Липа европейская
-  Клен остролистный
-  Дуб красный
-  Рябина обыкновенная
-  Береза обыкновенная
-  Яблоня декоративная «Маковецкого»
-  Существующие опоры освещения
-  Проектируемые опоры освещения
-  Парковые фонари

ПЛАН БЛАГОУСТРОЙСТВА ТЕРРИТОРИИ В МАСШТАБЕ 1:500

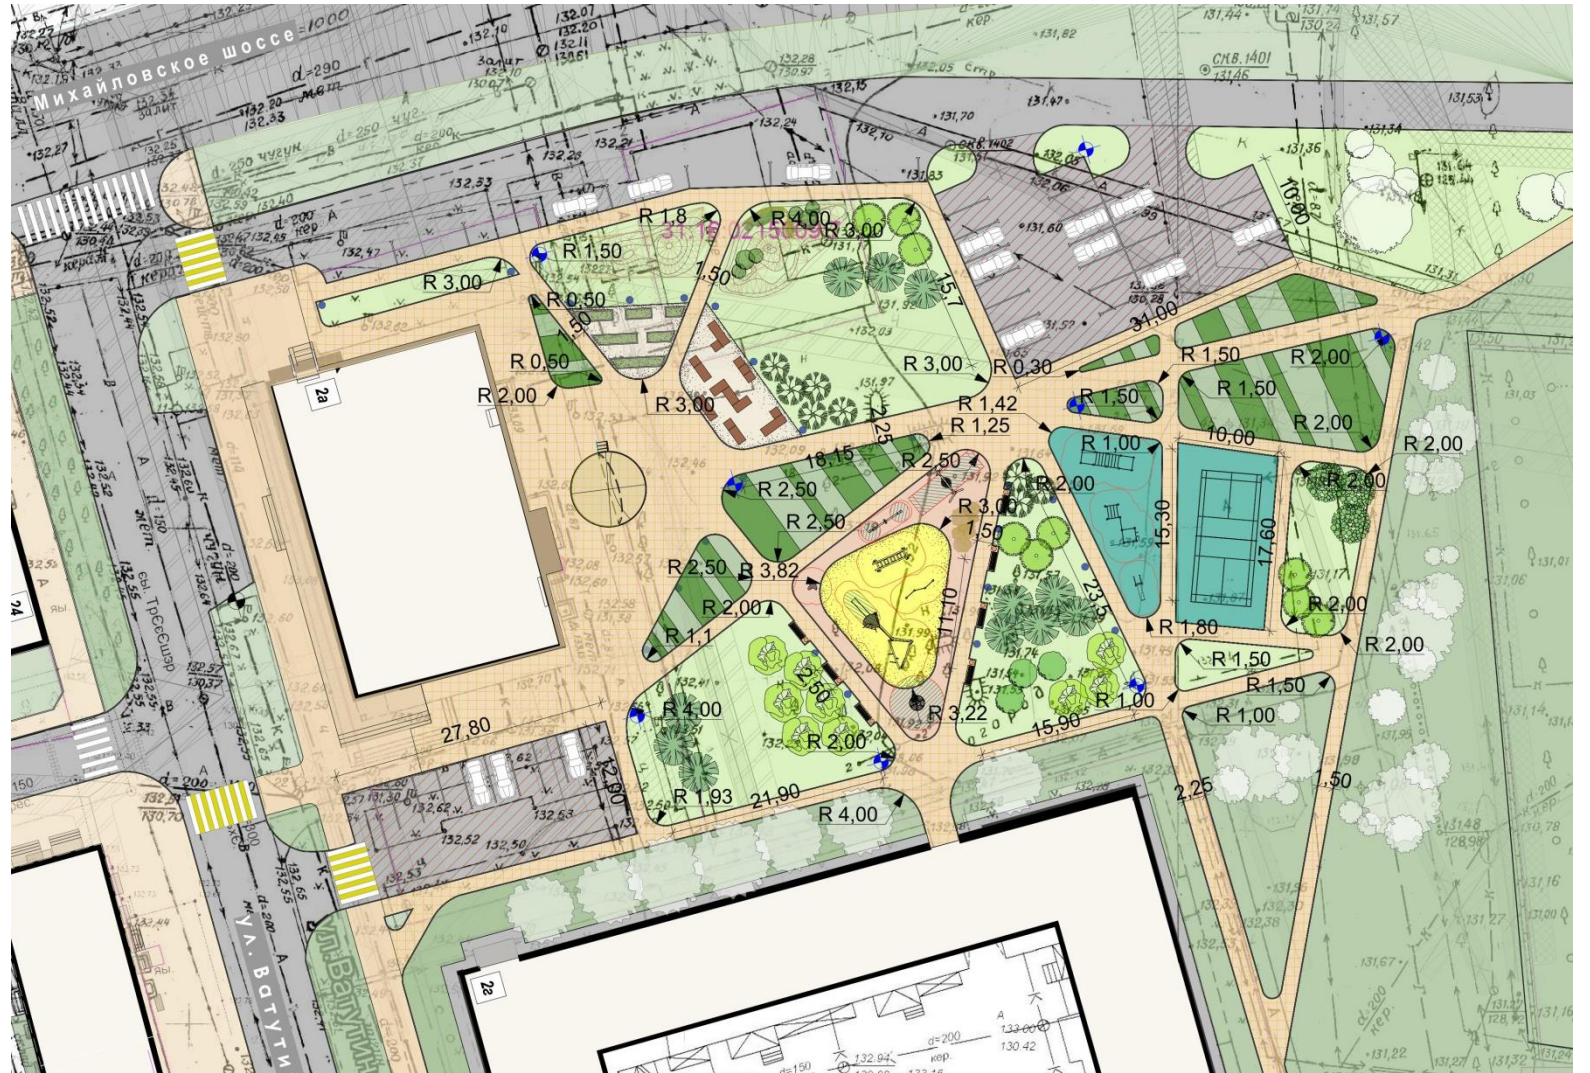



УСЛОВНЫЕ ОБОЗНАЧЕНИЯ К СХЕМЕ

-  Спортивная зона
-  Зона парковки
-  Зона городского огородничества
-  Зона детской площадки
-  Зона отдыха
-  Концертная зона
-  Зона амфитеатра

СХЕМА ФУНКЦИОНАЛЬНОГО ЗОНИРОВАНИЯ






УСЛОВНЫЕ ОБОЗНАЧЕНИЯ К СХЕМЕ

-  Транспортная сеть
-  Пешеходная сеть
-  Автомобильная парковка

СХЕМА ТРАНСПОРТНО-ПЕШЕХОДНОЙ СЕТИ

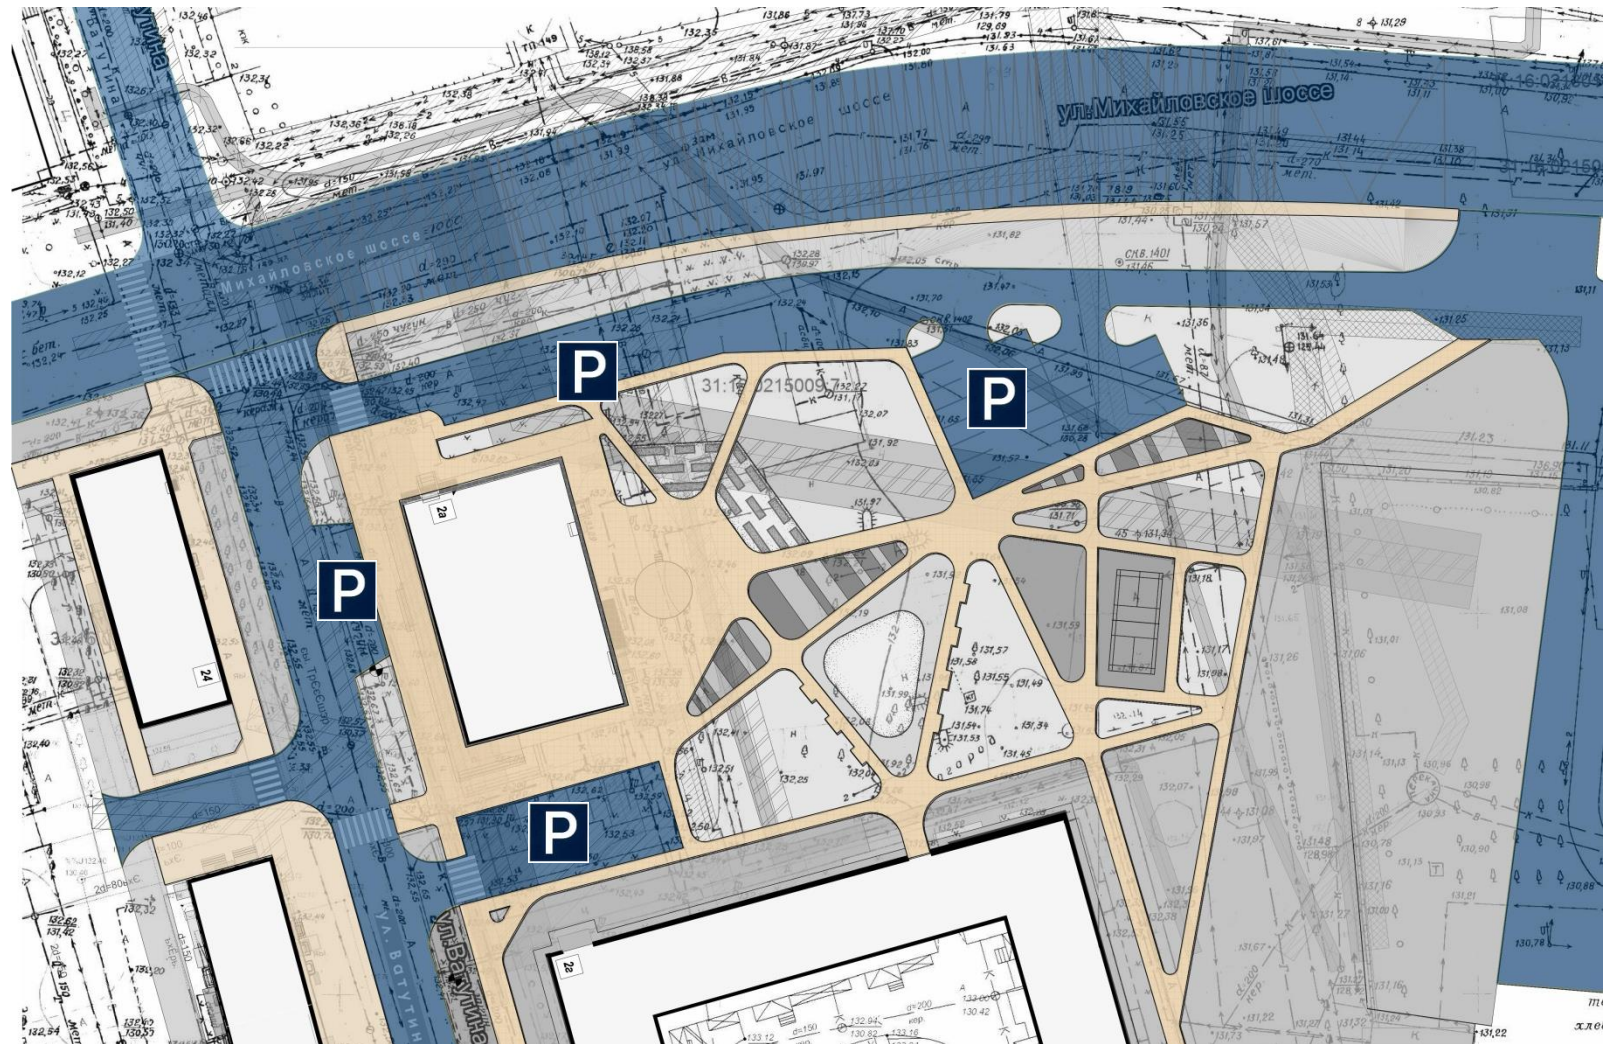



УСЛОВНЫЕ ОБОЗНАЧЕНИЯ К СХЕМЕ

Обозн.	Наименование	S, шт.
	Существующие деревья	
	Липа европейская	3 шт.
	Клен остролистный	11 шт.
	Дуб красный	9 шт.
	Рябина обыкновенная	9 шт.
	Береза обыкновенная	3 шт.
	Яблоня декоративная «Маковецкого»	8 шт.
	Рядовая высадка многолетников (в ассортименте)	550 м ²
	Туя западная Голден Глоб	6 шт.

СХЕМА ОЗЕЛЕНЕНИЯ






УСЛОВНЫЕ ОБОЗНАЧЕНИЯ К СХЕМЕ

- 1  Детский игровой комплекс – 1 шт.
- 2  Подвесной мост– 1 шт.
- 3  Качалка- 1 шт.
- 4  Качалка балансир – 1 шт.
- 5  Спортивный комплекс – 1 шт.
- 6  Спортивный комплекс – 1 шт.
- 7  Спортивный комплекс – 1 шт.
- 8  Скамейка – 7 шт. 9  Урна – 7 шт.
- 10  Вазон – 6 шт. 11  Карусель – 1 шт.
- 12  Качели– 1 шт. 13  Тройной турник – 1 шт.
- 14  Парковый светильник -9 шт. 15  Парковый светильник -19 шт.

СХЕМА РАССТАНОВКИ МАФ

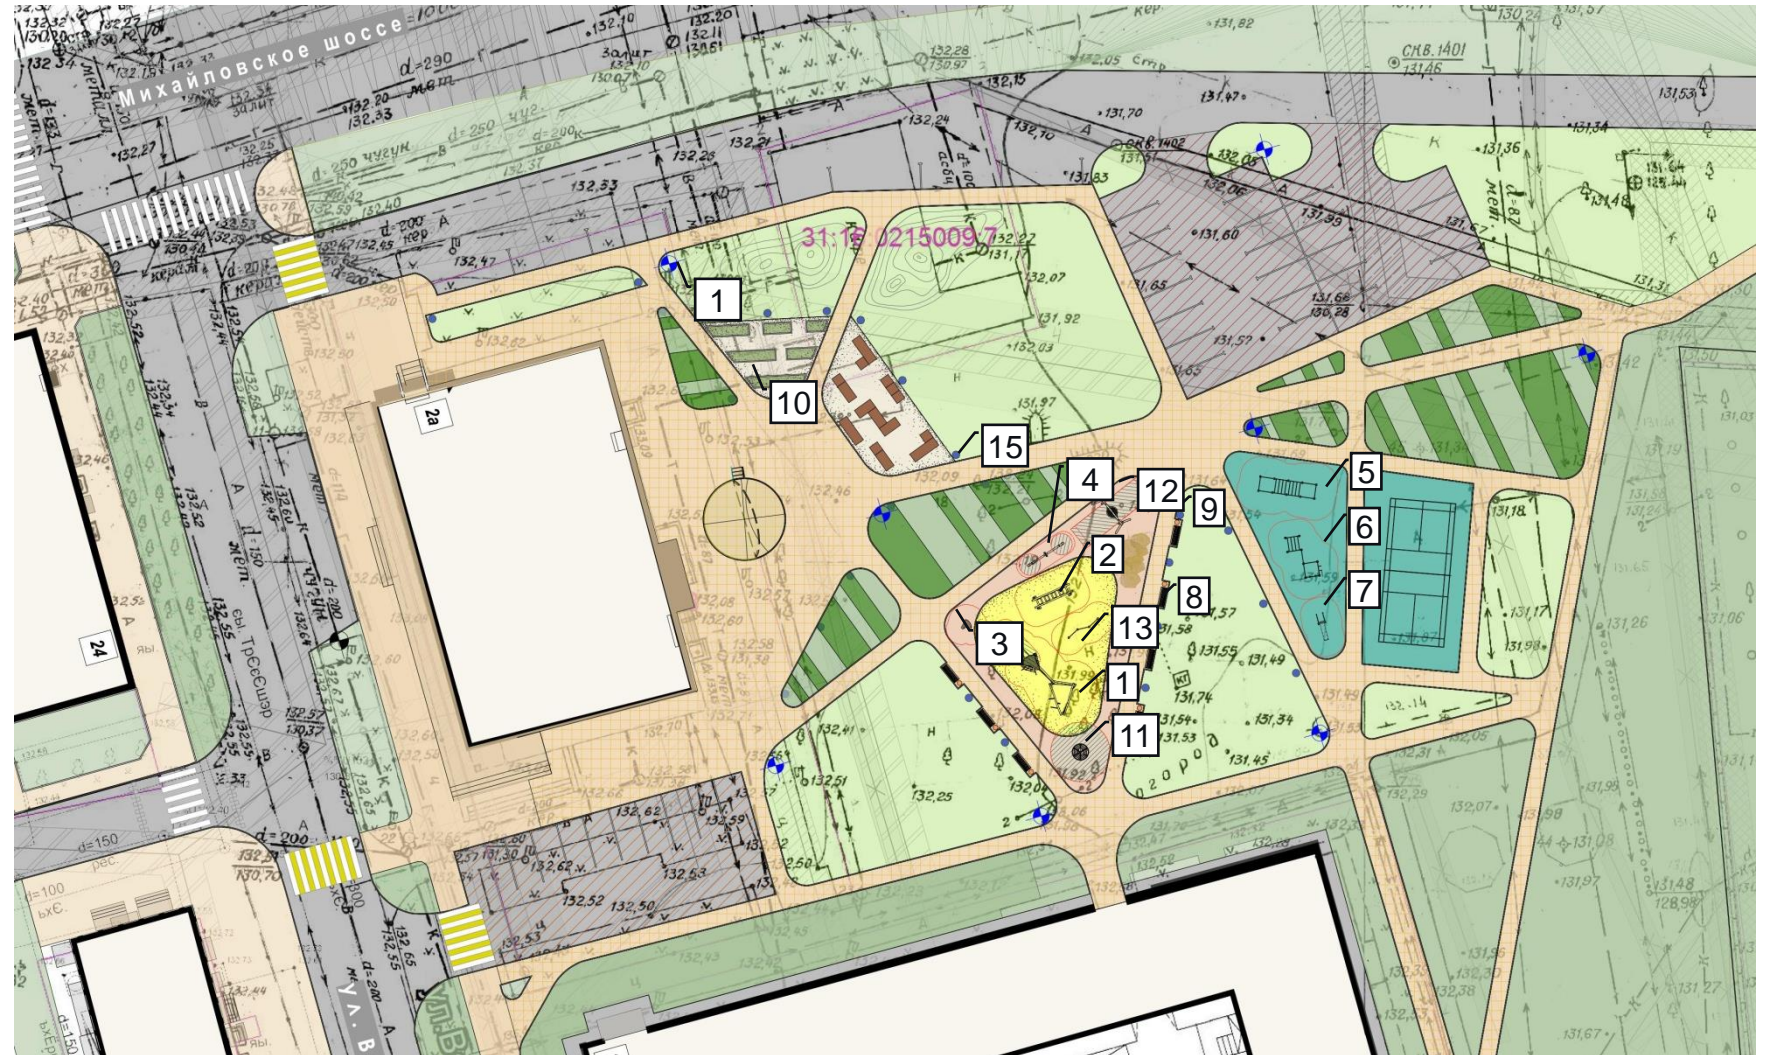



РАКУРС 1-9





РАКУРС 1-9





