

Дизайн-проект
общественной территории города Белгорода



СКВЕР «КАРИНА» УЛ. ГУБКИНА – УЛ. СПОРТИВНАЯ

Белгород, 2020

Пояснительная записка

1. ОПИСАНИЕ ТЕРРИТОРИИ

Сквер «КАРИНА» расположен в юго-западной части города, на пересечении улиц Губкина и Спортивная. Территория располагается между жилым домом с встроенными торговыми объектами, торговым центром и двумя улицами с плотным автомобильным трафиком. Место видовое, находится на основном въезде в микрорайон. В непосредственной близости находятся две остановки общественного транспорта, что делает эту территорию очень оживленной как для транзитных пешеходов, так и для пешеходов пользующихся сервисом торговых объектов.

Площадь территории составляет 0,275 га. Территория преимущественно правильной формы. Вдоль улицы примыкает стоянка для автомобилей. Перепад высот по диагонали составляет около 3-х метров.

Территория сквера используется в большей части для транзита пешеходов и стихийной парковки на тротуаре, а также объектов уличной торговли (палатки, павильоны и т.п.)

2. АРХИТЕКТУРНОЕ РЕШЕНИЕ

Основопологающим принципом организации пространства стало сохранение и развитие основных пешеходных связей, динамический поворот их с основных направлений вглубь сквера. Сохранение входов в встроенно-пристроенные помещения в жилом доме и торговом центре.


Предлагается сделать сквер максимально удобным для пешеходов, сделать качественное мощение разных типов и оттенков, насытить объектами для отдыха и качественным освещением. Дать возможность всем жителям района беспрепятственно пользоваться новым комфортным местом отдыха, создать дополнительные места для прогулок. Вдоль основных направлений высадить крупномерные деревья, создать локальные парки из декоративных видов крупномеров. Вдоль фасада жилого дома высадить деревья для дополнительного поглощения шума и повышения комфорта жителей нижних этажей.

Для организации комфортной городской среды удобной для разных возрастных групп, учесть логистические, функциональные и эстетические особенности пространства. Предусмотреть места для кратковременного отдыха с индивидуальными светильниками в стиле «мачта» с направленными источниками света. Развить систему уличного освещения для обеспечения безопасного движения пешеходов в вечернее время по дорожкам и аллеям, создания комфортных условий для вечерних прогулок.


Малые архитектурные формы сделать из архитектурного камня с антивандальным покрытием, разных типов и форм.

Входную группу в торговый центр в районе ступеней благоустроить за счет деревянных дизайнерских сидений для каратковременного отдыха.

					2020				
						СКВЕР «КАРИНА» УЛ. ГУБКИНА – УЛ. СПОРТИВНАЯ			
Изм.	Колуч.	Лист	№Док.	Подп.	Дата	Дизайн-проект общественной территории города Белгорода	Стадия	Лист	Листов
							ЭП	2	
						Общие данные, ТЭП, пояснительная записка	Белгород, 2020		

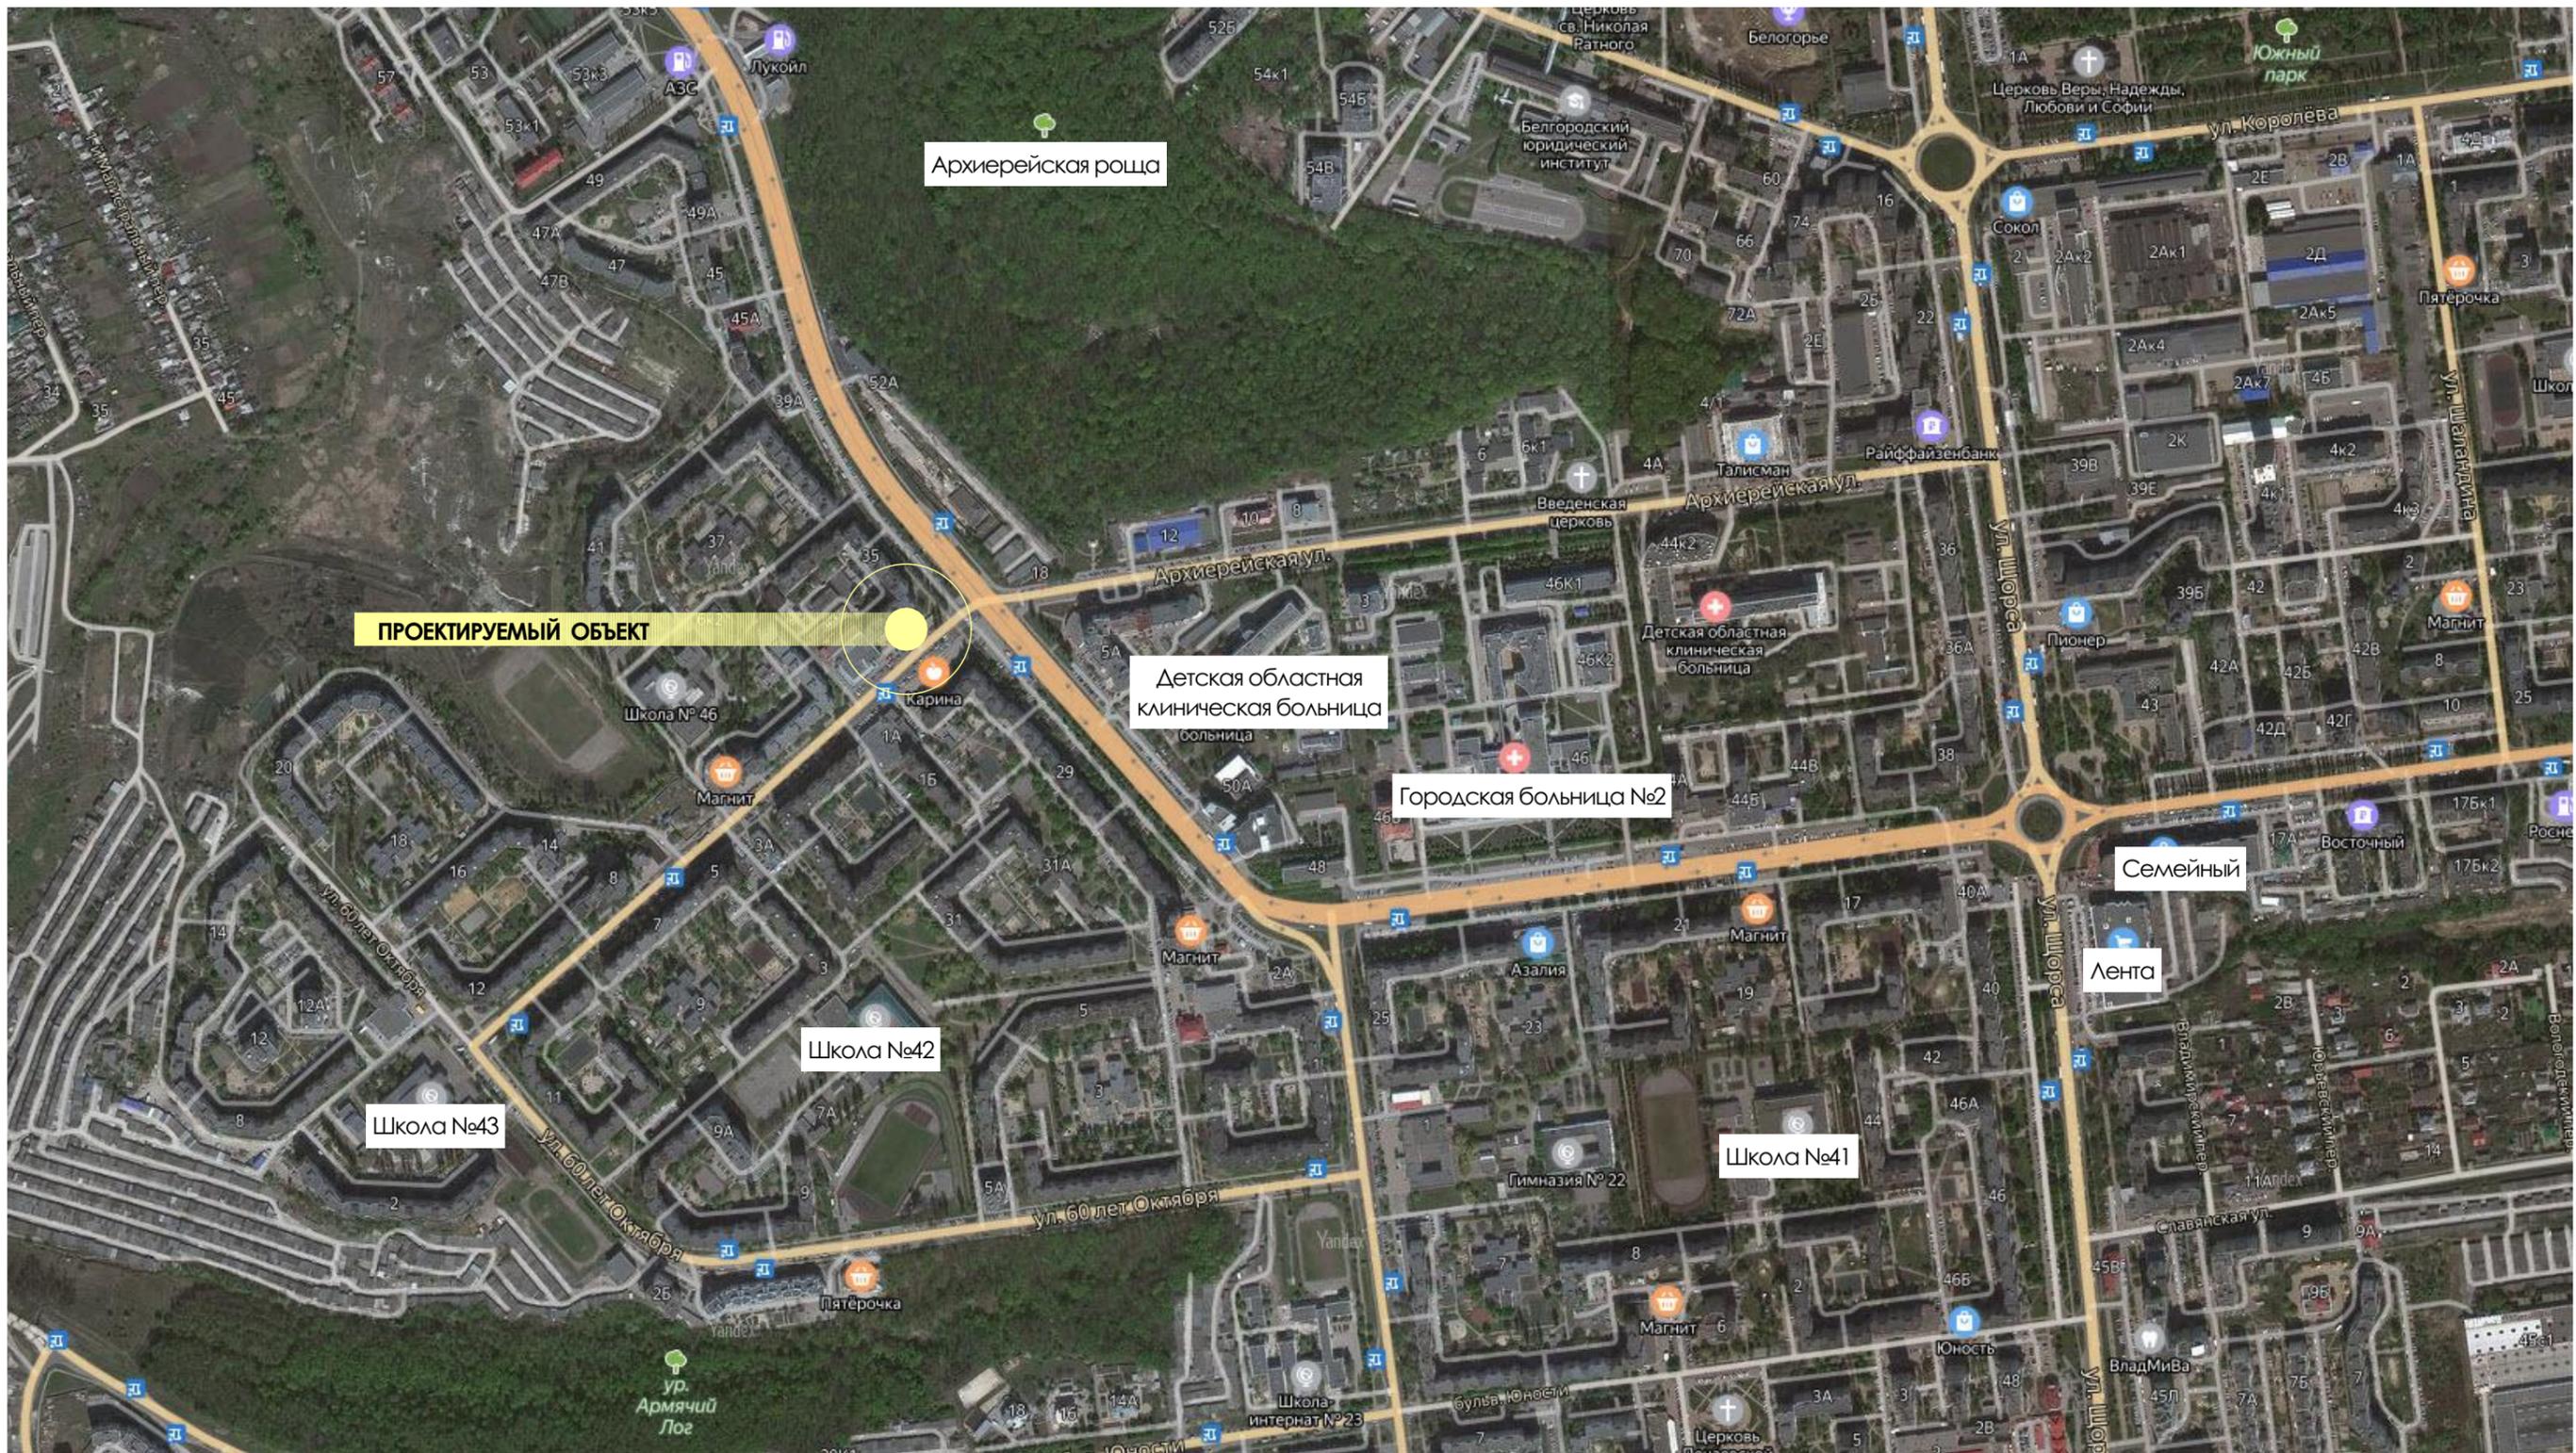

					2020				
						СКВЕР «КАРИНА» УЛ. ГУБКИНА – УЛ. СПОРТИВНАЯ			
Изм.	Колуч.	Лист	№Док.	Подп.	Дата	Дизайн-проект общественной территории города Белгорода	Стадия	Лист	Листов
							ЭП	3	
						Ситуационная схема размещения объекта капитального строительства	Белгород, 2020		

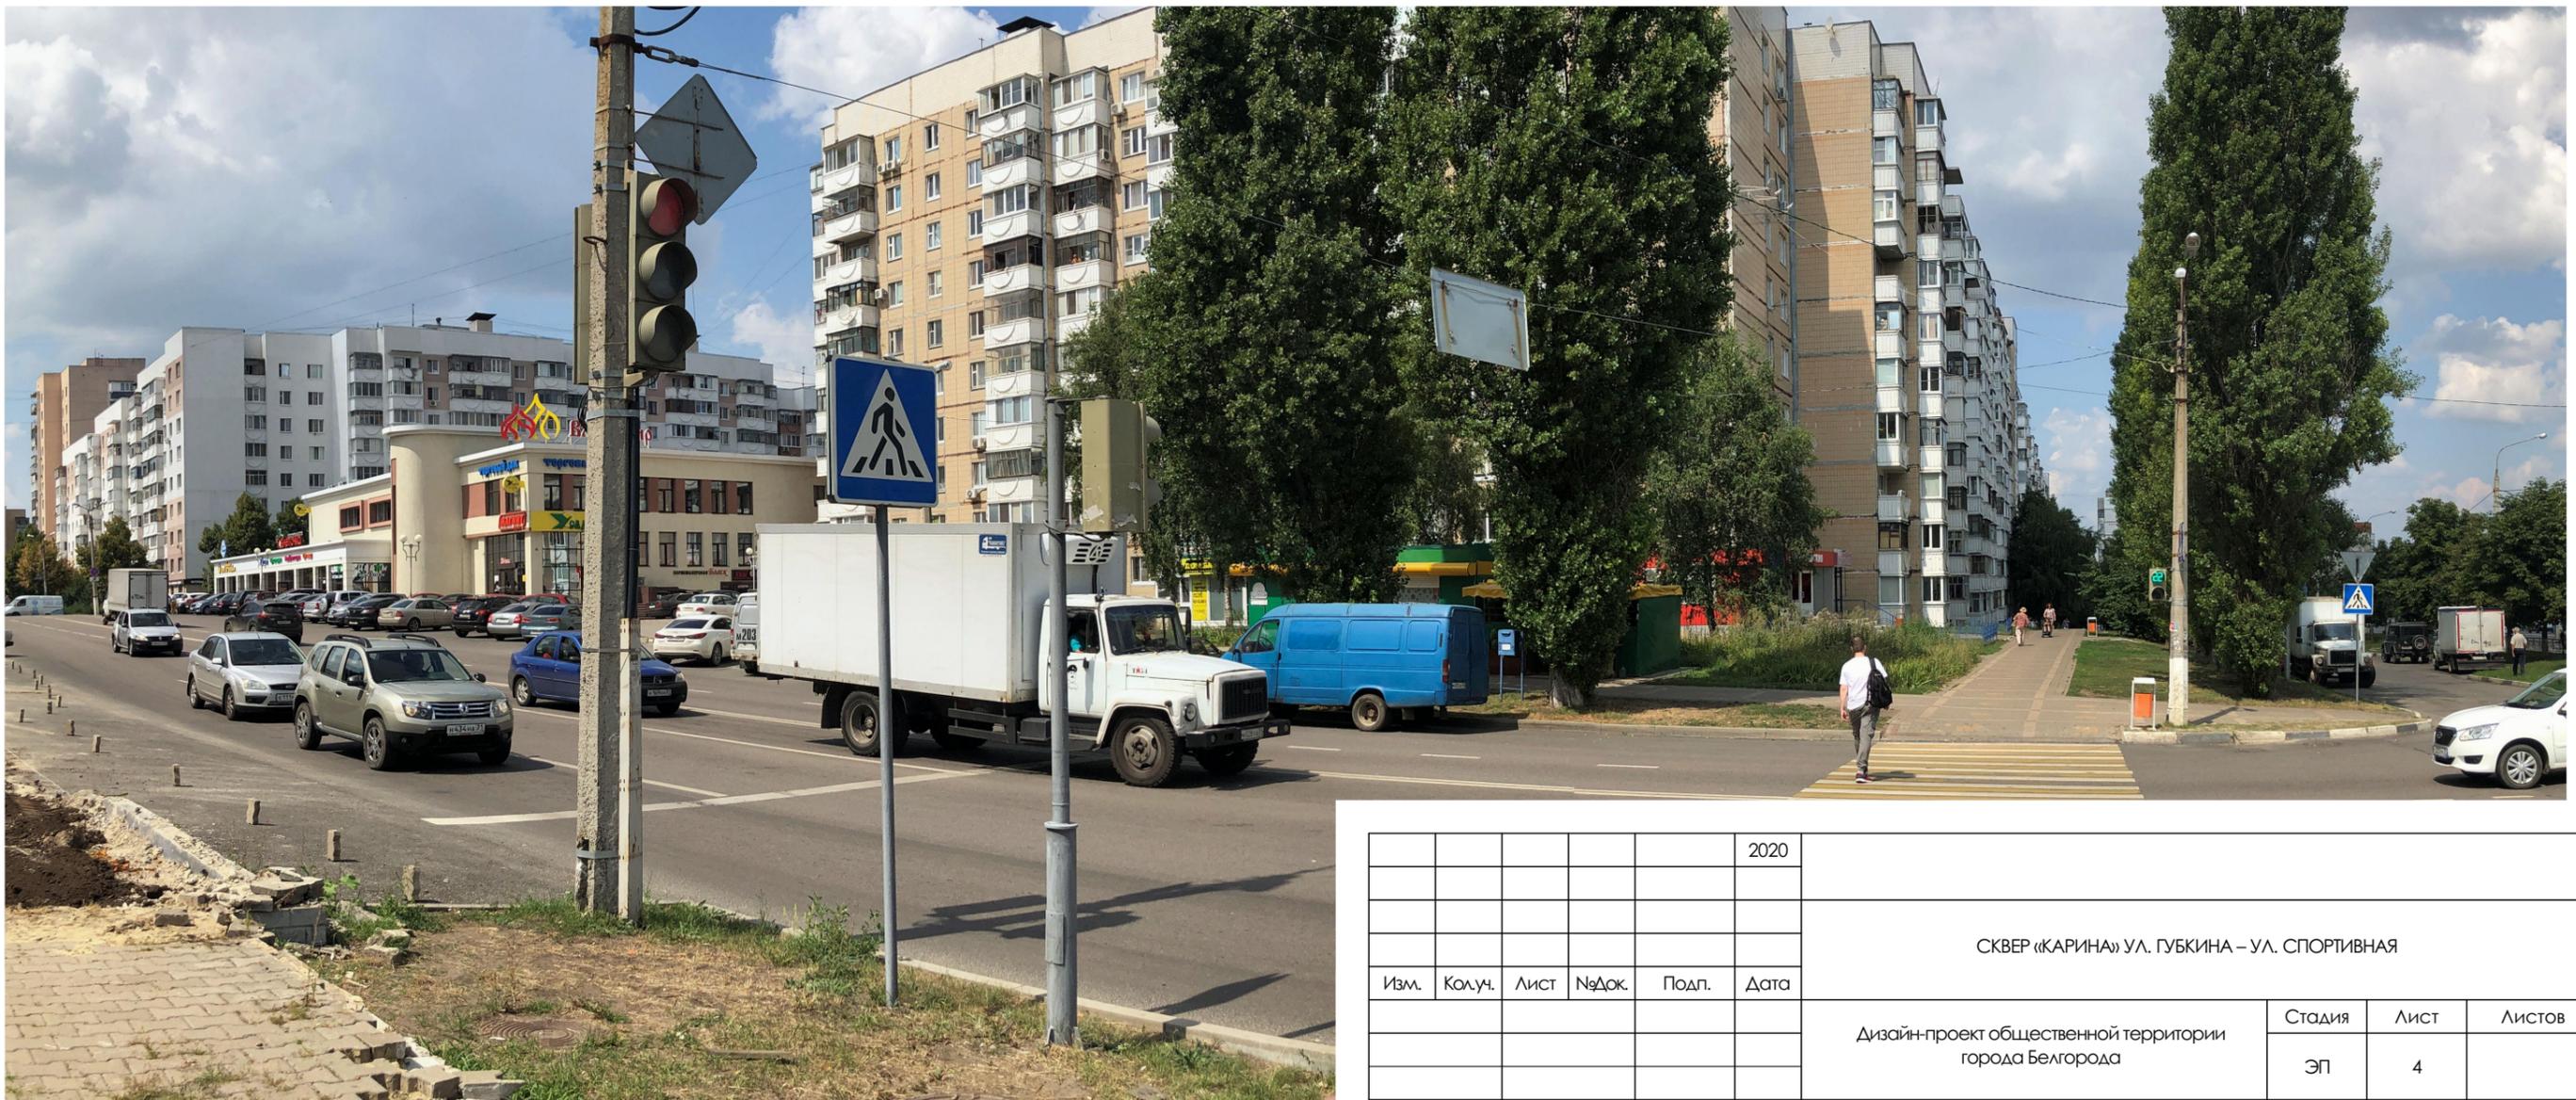


					2020				
						СКВЕР «КАРИНА» УЛ. ГУБКИНА – УЛ. СПОРТИВНАЯ			
Изм.	Колуч.	Лист	№Док.	Подп.	Дата	Дизайн-проект общественной территории города Белгорода	Стадия	Лист	Листов
							ЭП	4	
						Фотофиксация современного состояния участка (дата съёмки: 28.06.2019)	Белгород, 2020		

Условные обозначения	
Графич. обозначение	Наименование
	кадастровые границы
	граница территории благоустройства
	Существующие здания и сооружения
	Проектируемый объект
	Асфальтобетонное покрытие (существ.)
	Мощение тротуарной плиткой (существ.)
	Тротуарная плитка (ЖБК1 Колормикс "Дюна") 586, 77 кв. м.
	Тротуарная плитка (ЖБК1 Колормикс "Муссон") 384, 57 кв.м.
	Тротуарная плитка (ЖБК1 Колормикс "Штиль") 581, 45 кв.м.
	Тротуарная плитка (ЖБК1 Колормикс "Россо") 516, 17 кв.м.
	Тротуарная плитка (ЖБК1 Колормикс "Борей") 208, 58 кв.м.
	Газонное покрытие
	Городская мебель (Арбет - "Артемида с деревом") - 13 модулей
	Городская мебель (индивидуальный проет) - 3 группы
	Уличное освещение
	Парковый светильник (Alfresco "Премьер") - 5 шт.
	Парковый светильник (Alfresco "Соло") - 5 шт.
	Деревья (суш.)
	Клен остролистный
	Клен остролистный "Роял Ред"
	Клен остролистный "Глобозум"
	Липа
Экспликация	
№, п/п	Наименование
1	Автомобильная остановка
2	Торговое здание
3	Жилой дом
4	Аллея
5	Основная зона отдыха с индивид. элемент.
6	МАФ/городская мебель
7	Автостоянка

ТЕХНИКО-ЭКОНОМИЧЕСКИЕ ПОКАЗАТЕЛИ:

- Площадь мощения тротуарной плиткой – 2277,54 м²
- Площадь озеленения – 765 м²
- Количество светильников парковых – 10 шт.
- Количество скамей/МАФ – 16 шт.

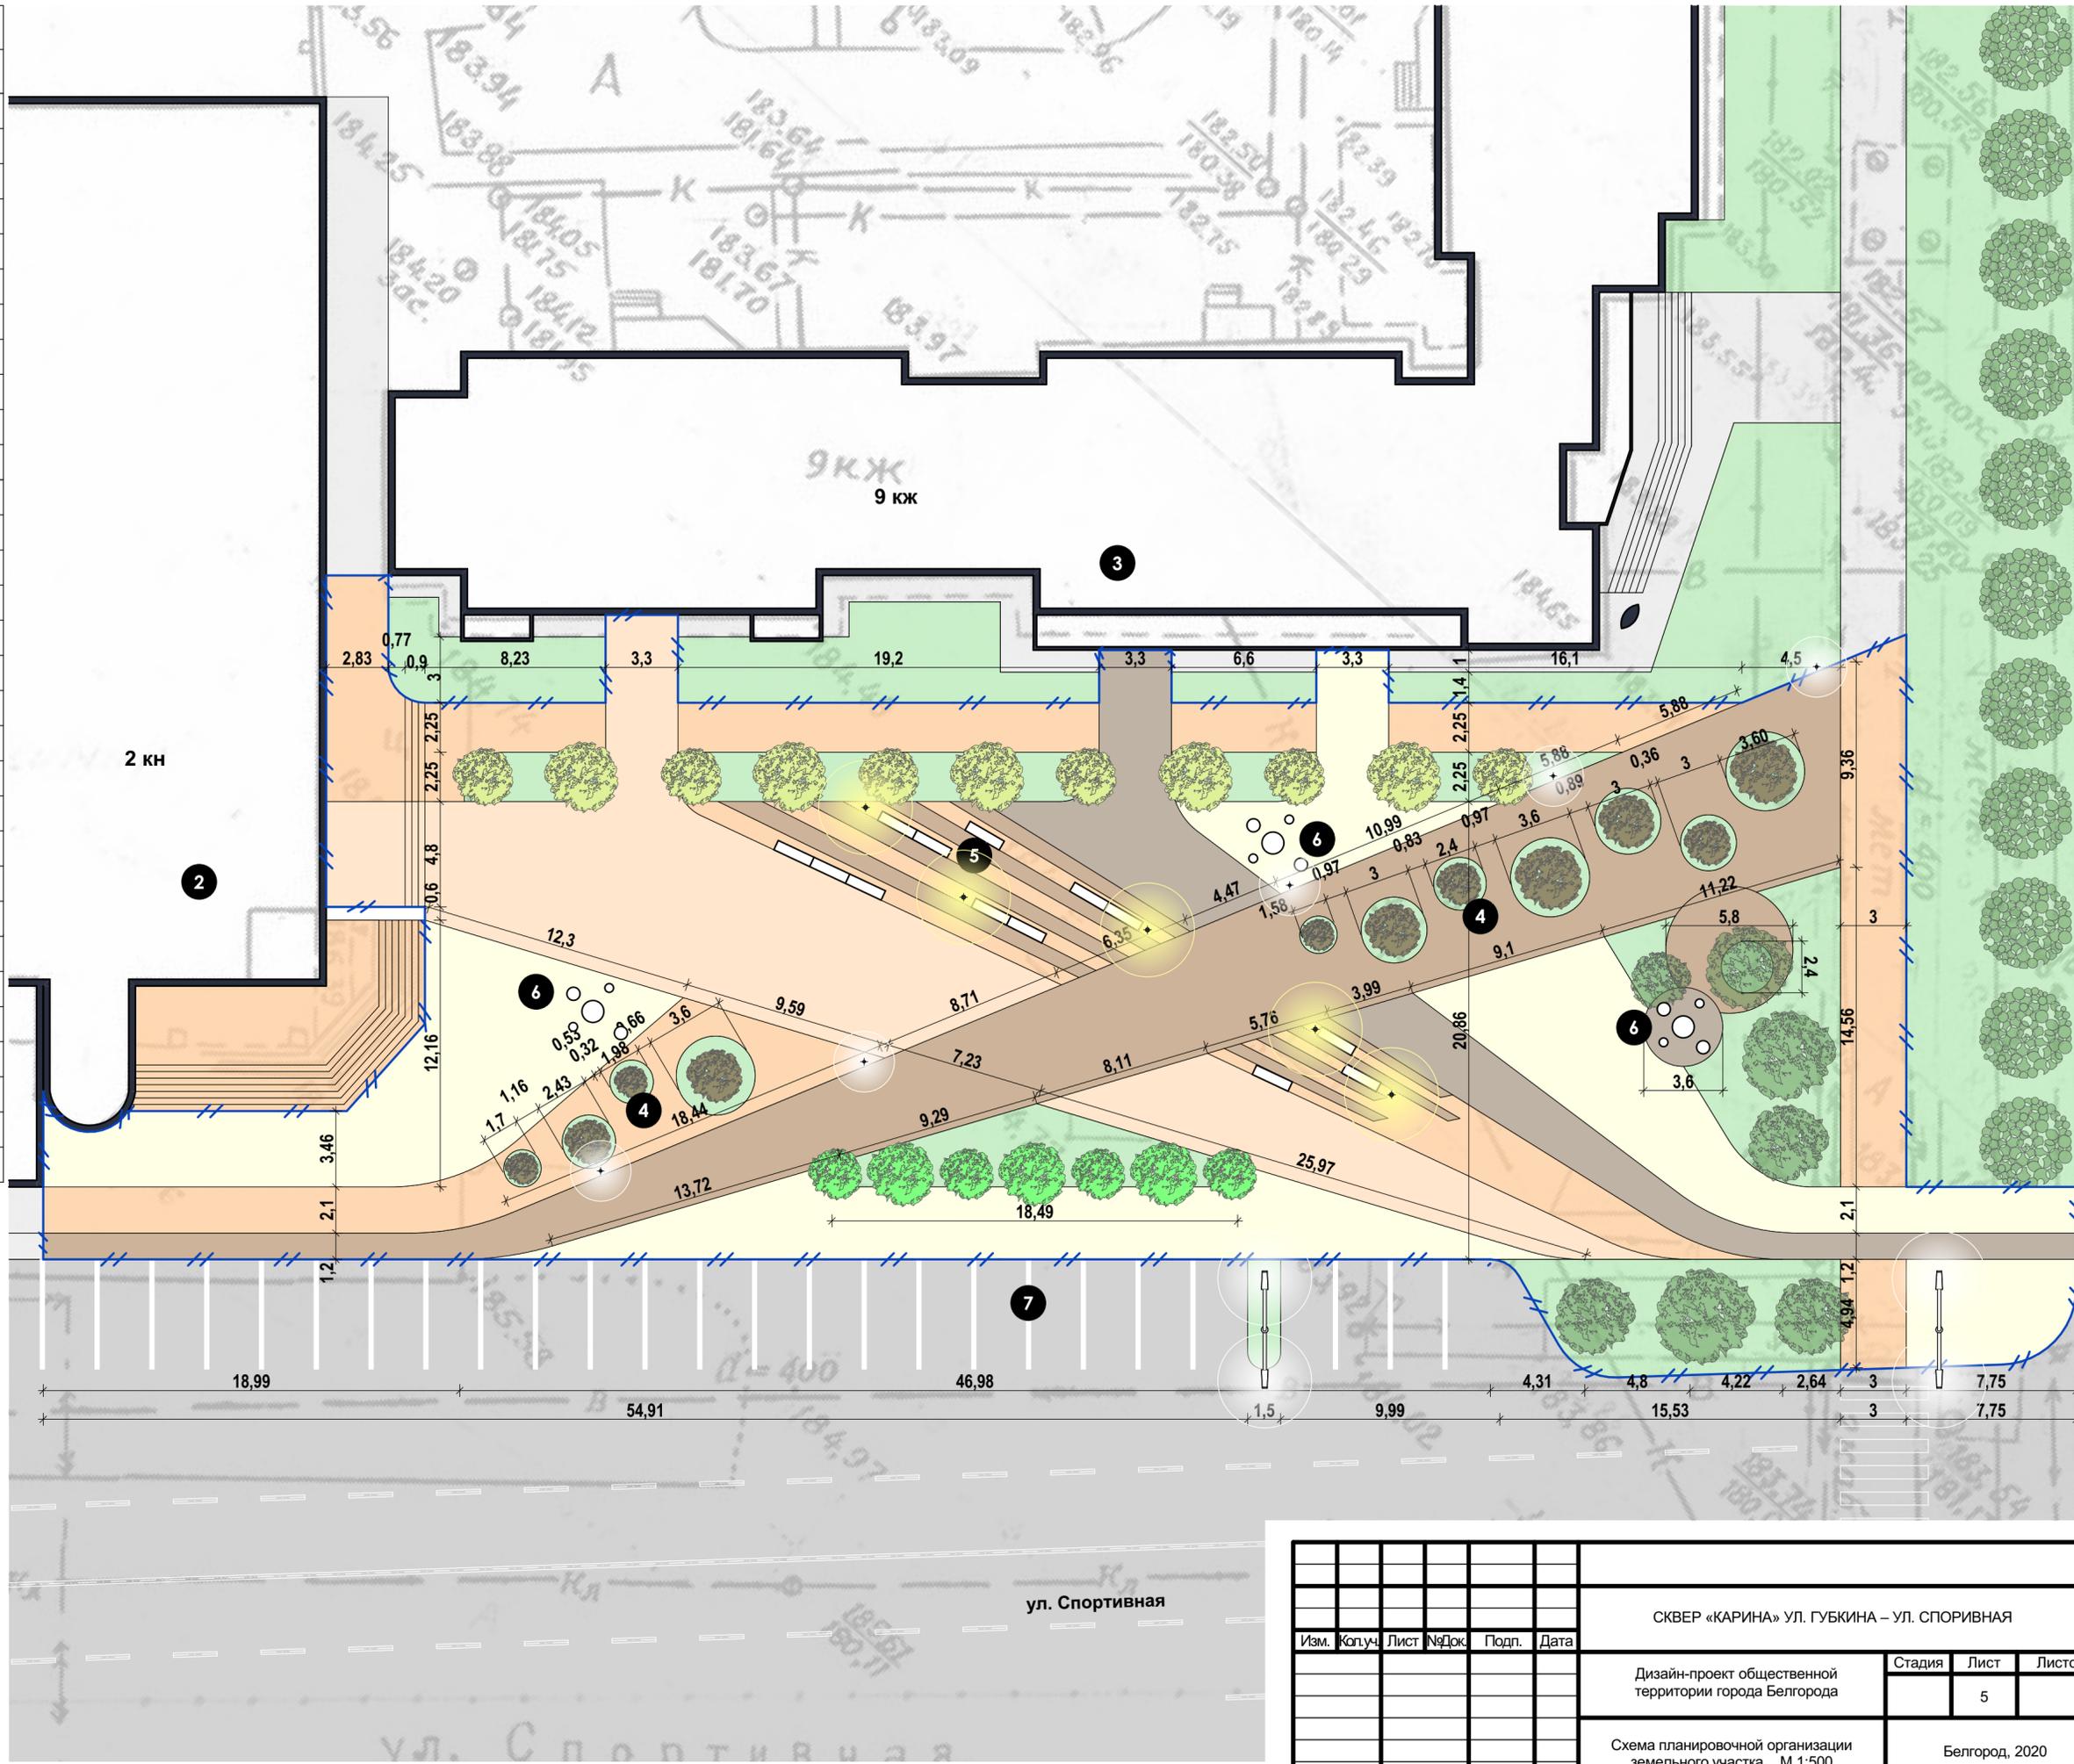

СКВЕР «КАРИНА» УЛ. ГУБКИНА – УЛ. СПОРИВНАЯ					
Изм.	Коп.уч.	Лист	№Док.	Подп.	Дата
Дизайн-проект общественной территории города Белгорода				Стадия	Лист
					5
Схема планировочной организации земельного участка, М 1:500				Белгород, 2020	



					2020				
						СКВЕР «КАРИНА» УЛ. ГУБКИНА – УЛ. СПОРТИВНАЯ			
Изм.	Колуч.	Лист	№Док.	Подп.	Дата	Дизайн-проект общественной территории города Белгорода	Стадия	Лист	Листов
							ЭП	13	
						Общий вид 1	Белгород, 2020		



					2020				
						СКВЕР «КАРИНА» УЛ. ГУБКИНА – УЛ. СПОРТИВНАЯ			
Изм.	Колуч.	Лист	№Док.	Подп.	Дата	Дизайн-проект общественной территории города Белгорода	Стадия	Лист	Листов
							ЭП	14	
						Общий вид 2	Белгород. 2020		



					2020				
						СКВЕР «КАРИНА» УЛ. ГУБКИНА – УЛ. СПОРТИВНАЯ			
Изм.	Колуч.	Лист	№Док.	Подп.	Дата	Дизайн-проект общественной территории города Белгорода	Стадия	Лист	Листов
							ЭП	15	
						Общий вид 3	Белгород, 2020		



					2020				
						СКВЕР «КАРИНА» УЛ. ГУБКИНА – УЛ. СПОРТИВНАЯ			
Изм.	Колуч.	Лист	№Док.	Подп.	Дата	Дизайн-проект общественной территории города Белгорода	Стадия	Лист	Листов
							ЭП	16	
						Общий вид 4	Белгород, 2020		



					2020				
						СКВЕР «КАРИНА» УЛ. ГУБКИНА – УЛ. СПОРТИВНАЯ			
Изм.	Колуч.	Лист	№Док.	Подп.	Дата	Дизайн-проект общественной территории города Белгорода	Стадия	Лист	Листов
							ЭП	17	
						Общий вид 5	Белгород, 2020		



					2020				
						СКВЕР «КАРИНА» УЛ. ГУБКИНА – УЛ. СПОРТИВНАЯ			
Изм.	Колуч.	Лист	№Док.	Подп.	Дата	Дизайн-проект общественной территории города Белгорода	Стадия	Лист	Листов
							ЭП	18	
						Общий вид 6	Белгород, 2020		



					2020				
						СКВЕР «КАРИНА» УЛ. ГУБКИНА – УЛ. СПОРТИВНАЯ			
Изм.	Колуч.	Лист	№Док.	Подп.	Дата	Дизайн-проект общественной территории города Белгорода	Стадия	Лист	Листов
							ЭП	19	
						Общий вид 7	Белгород, 2020		



					2020				
						СКВЕР «КАРИНА» УЛ. ГУБКИНА – УЛ. СПОРТИВНАЯ			
Изм.	Колуч.	Лист	№Док.	Подп.	Дата	Дизайн-проект общественной территории города Белгорода	Стадия	Лист	Листов
							ЭП	20	
						Общий вид 8	Белгород, 2020		